


Westansicht

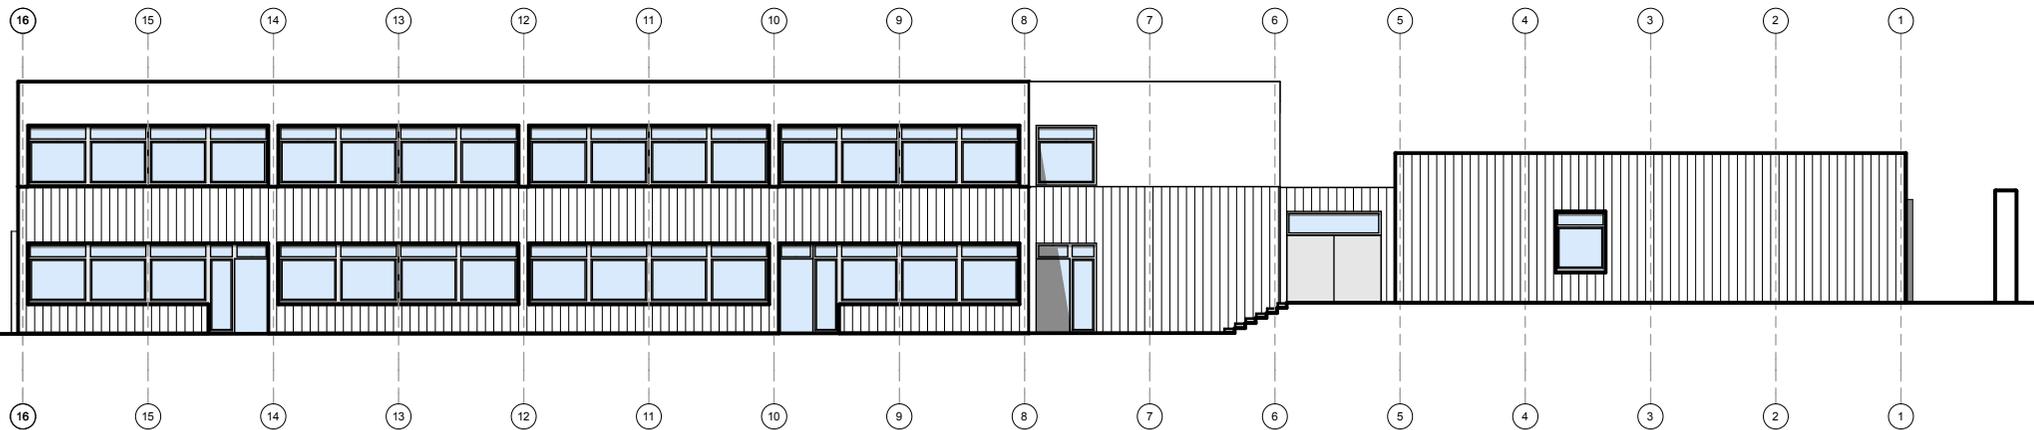

Planungsphase:	ENTWURF	
Bauvorhaben:	Umbau und Sanierung Grundschule Gießen West Haus A Paul-Schneider-Straße 87 35398 Gießen	
Planinhalt:	Westansicht	
Bauherr:	Magistrat der Universitätsstadt Gießen - Hochbauamt	
	 Gießen	Berliner Platz 1 35390 Gießen
		Telefon 0641 306-1446 Telefax 0641 306-2661
Maßstab:	/	
Bearbeiter:	Projekt Nr.:	Datum, gez.:
EJ	800319	23.03.2015 -He-