


Legende

-  vorhandene Bebauung
-  geplante Bebauung
-  geplante Garagen
-  Stellplatz
-  geplante Zufahrt
-  Grundstücksgrenze neu
-  Grundstücksgrenze vorhanden
-  Erhaltenswerte Bäume
-  zu pflanzende Bäume
-  Geltungsbereich
-  Abgrenzung unterschiedlicher Bauhöhen

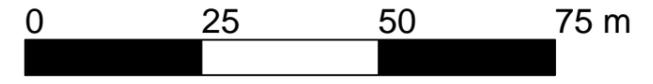


M. 1 : 1.000



**Bebauungsvorschlag  
"Schützenstraße Nordost"  
(Vorentwurf)**

Stadtplanungsamt Gießen  
 Bearbeitet: Hn Gezeichnet: Gö Datum: September 2015

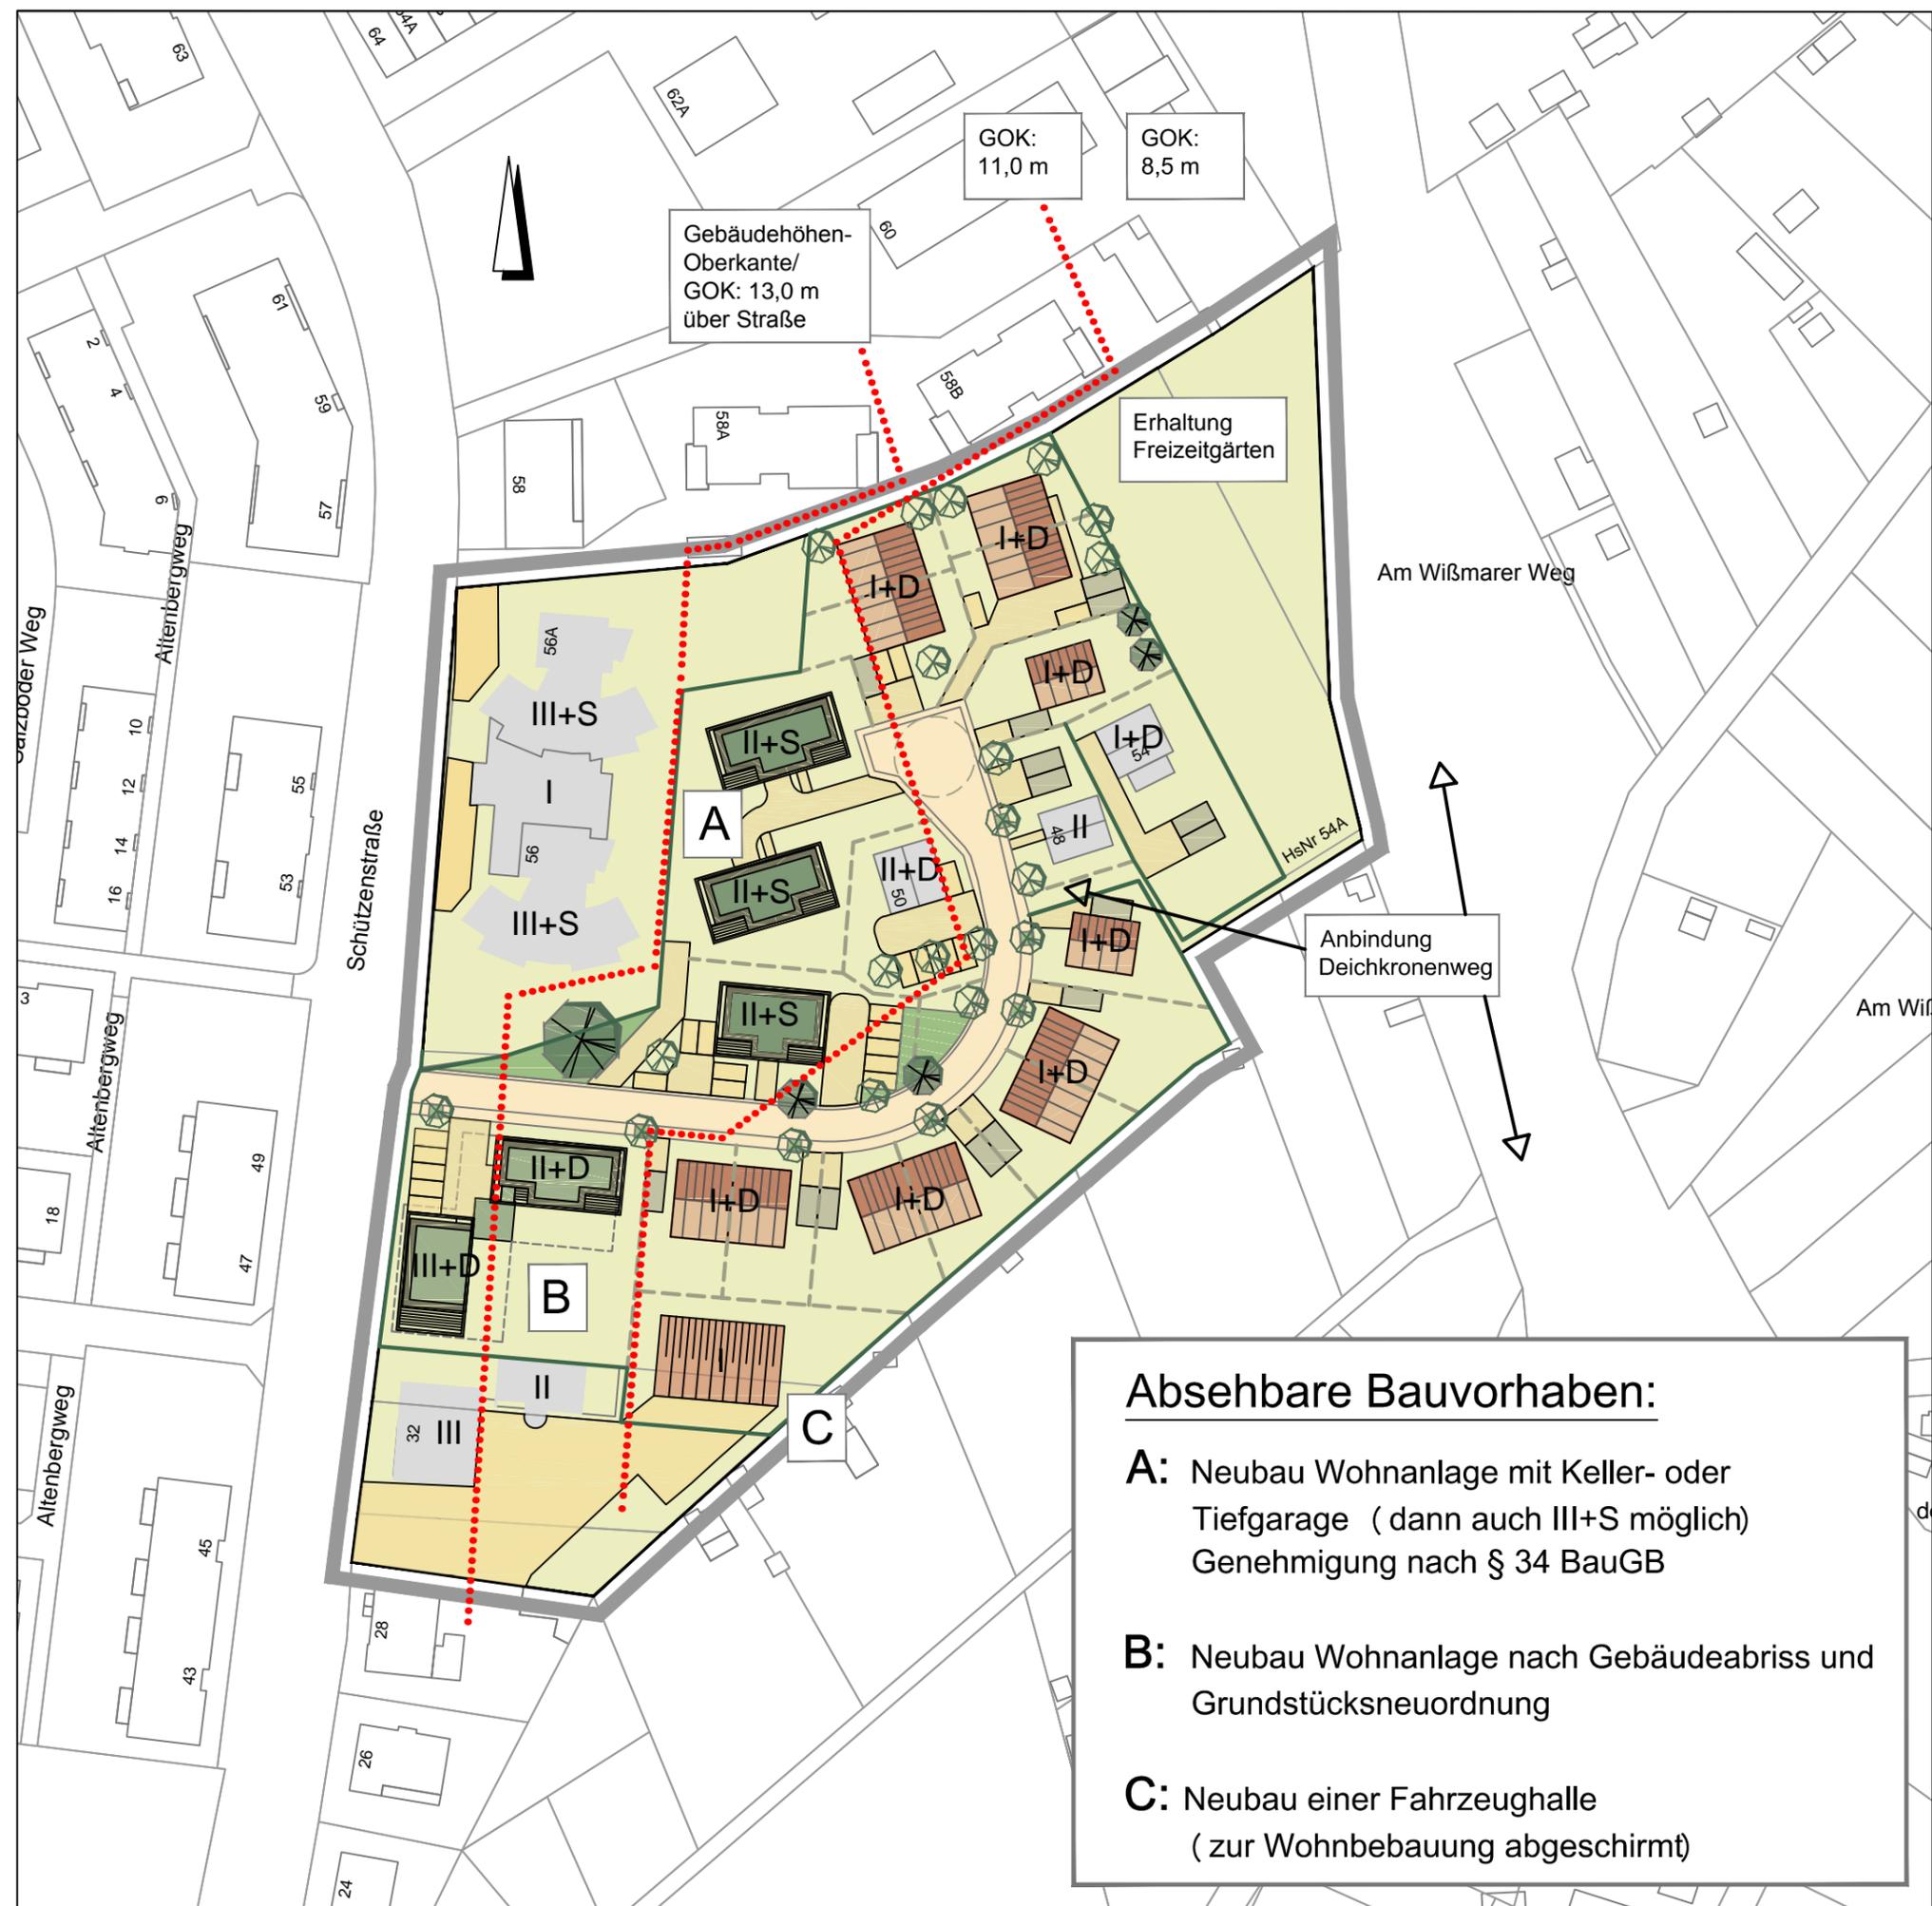

Gebäudehöhen-  
Oberkante/  
GOK: 13,0 m  
über Straße

GOK:  
11,0 m

GOK:  
8,5 m

Erhaltung  
Freizeitgärten

Anbindung  
Deichkronenweg

**Absehbare Bauvorhaben:**

- A:** Neubau Wohnanlage mit Keller- oder Tiefgarage (dann auch III+S möglich)  
Genehmigung nach § 34 BauGB
- B:** Neubau Wohnanlage nach Gebäudeabriss und Grundstücksneuordnung
- C:** Neubau einer Fahrzeughalle  
(zur Wohnbebauung abgeschirmt)