


SCHWANENTEICH

Gestaltung des Dammes zwischen Wieseck und Schwannenteich  
**VARIANTE 0 - IST-Zustand**

WIESECK


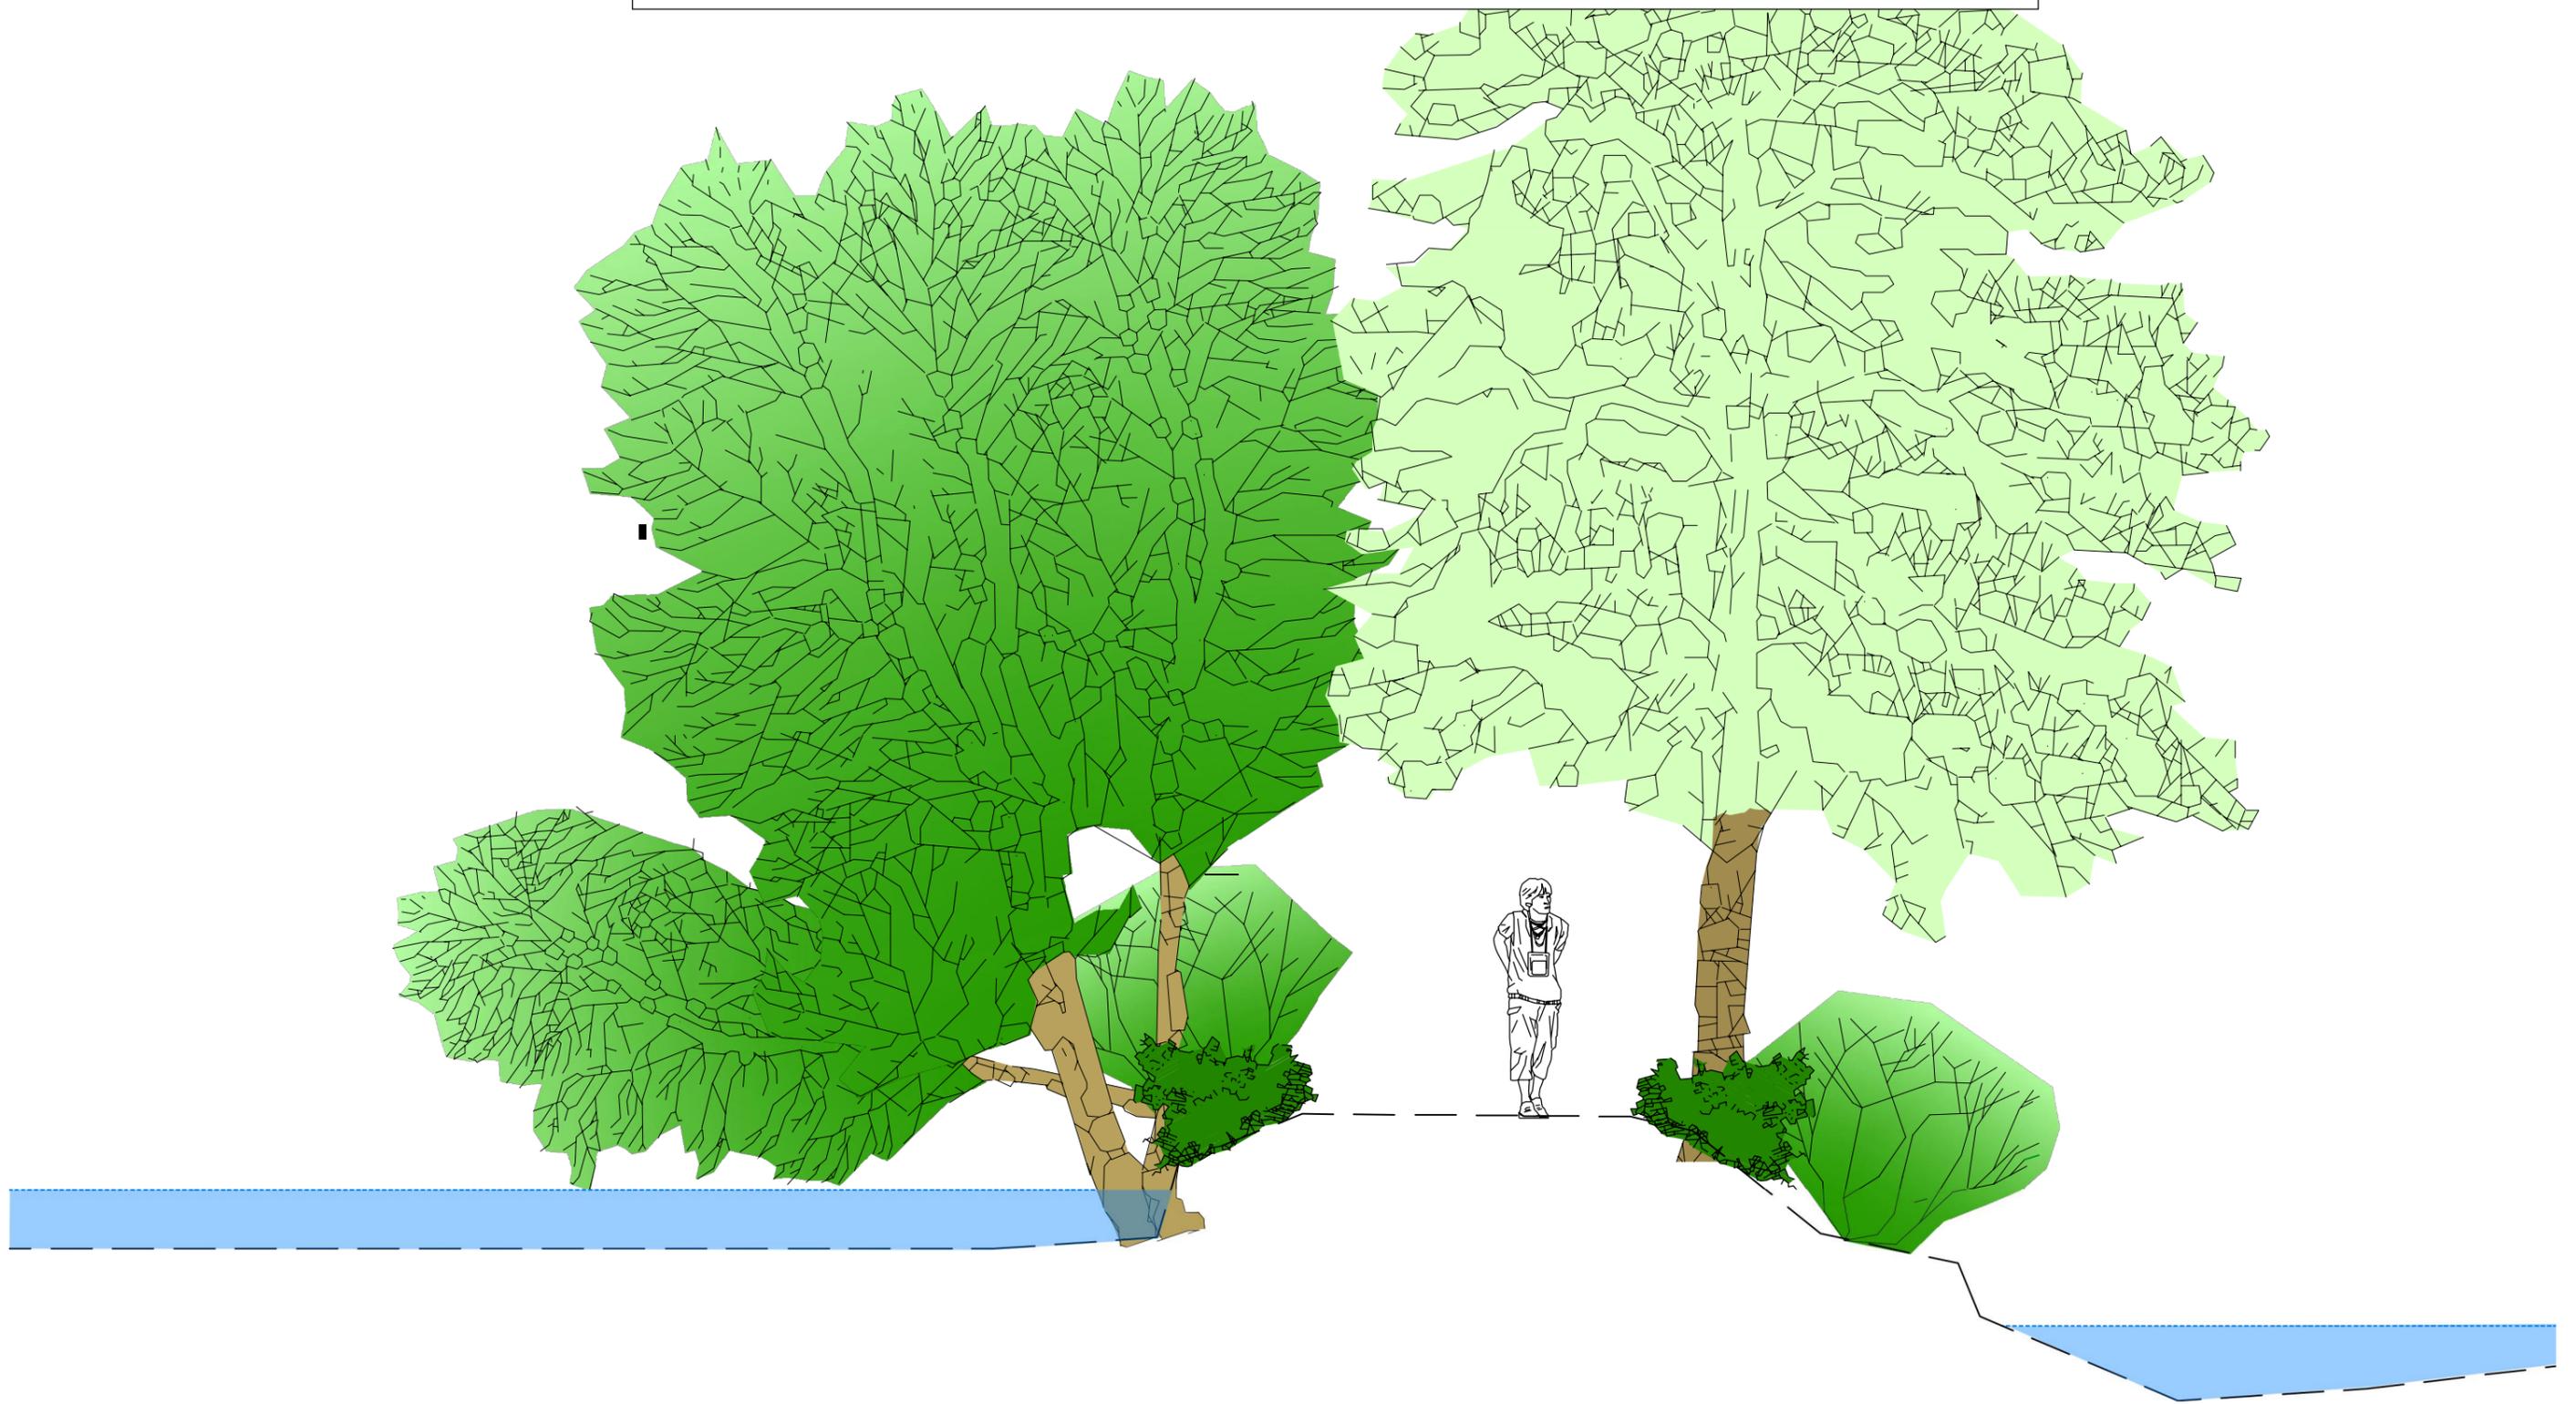


ca. 1,15   ca. 2,55   ca. 2,70  
ca. 6,40

SCHWANENTEICH

Gestaltung des Dammes zwischen Wieseck und Schwanenteich  
**VARIANTE I - gemäß Genehmigung 2012**



WIESECK

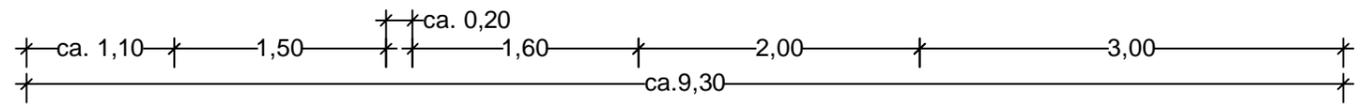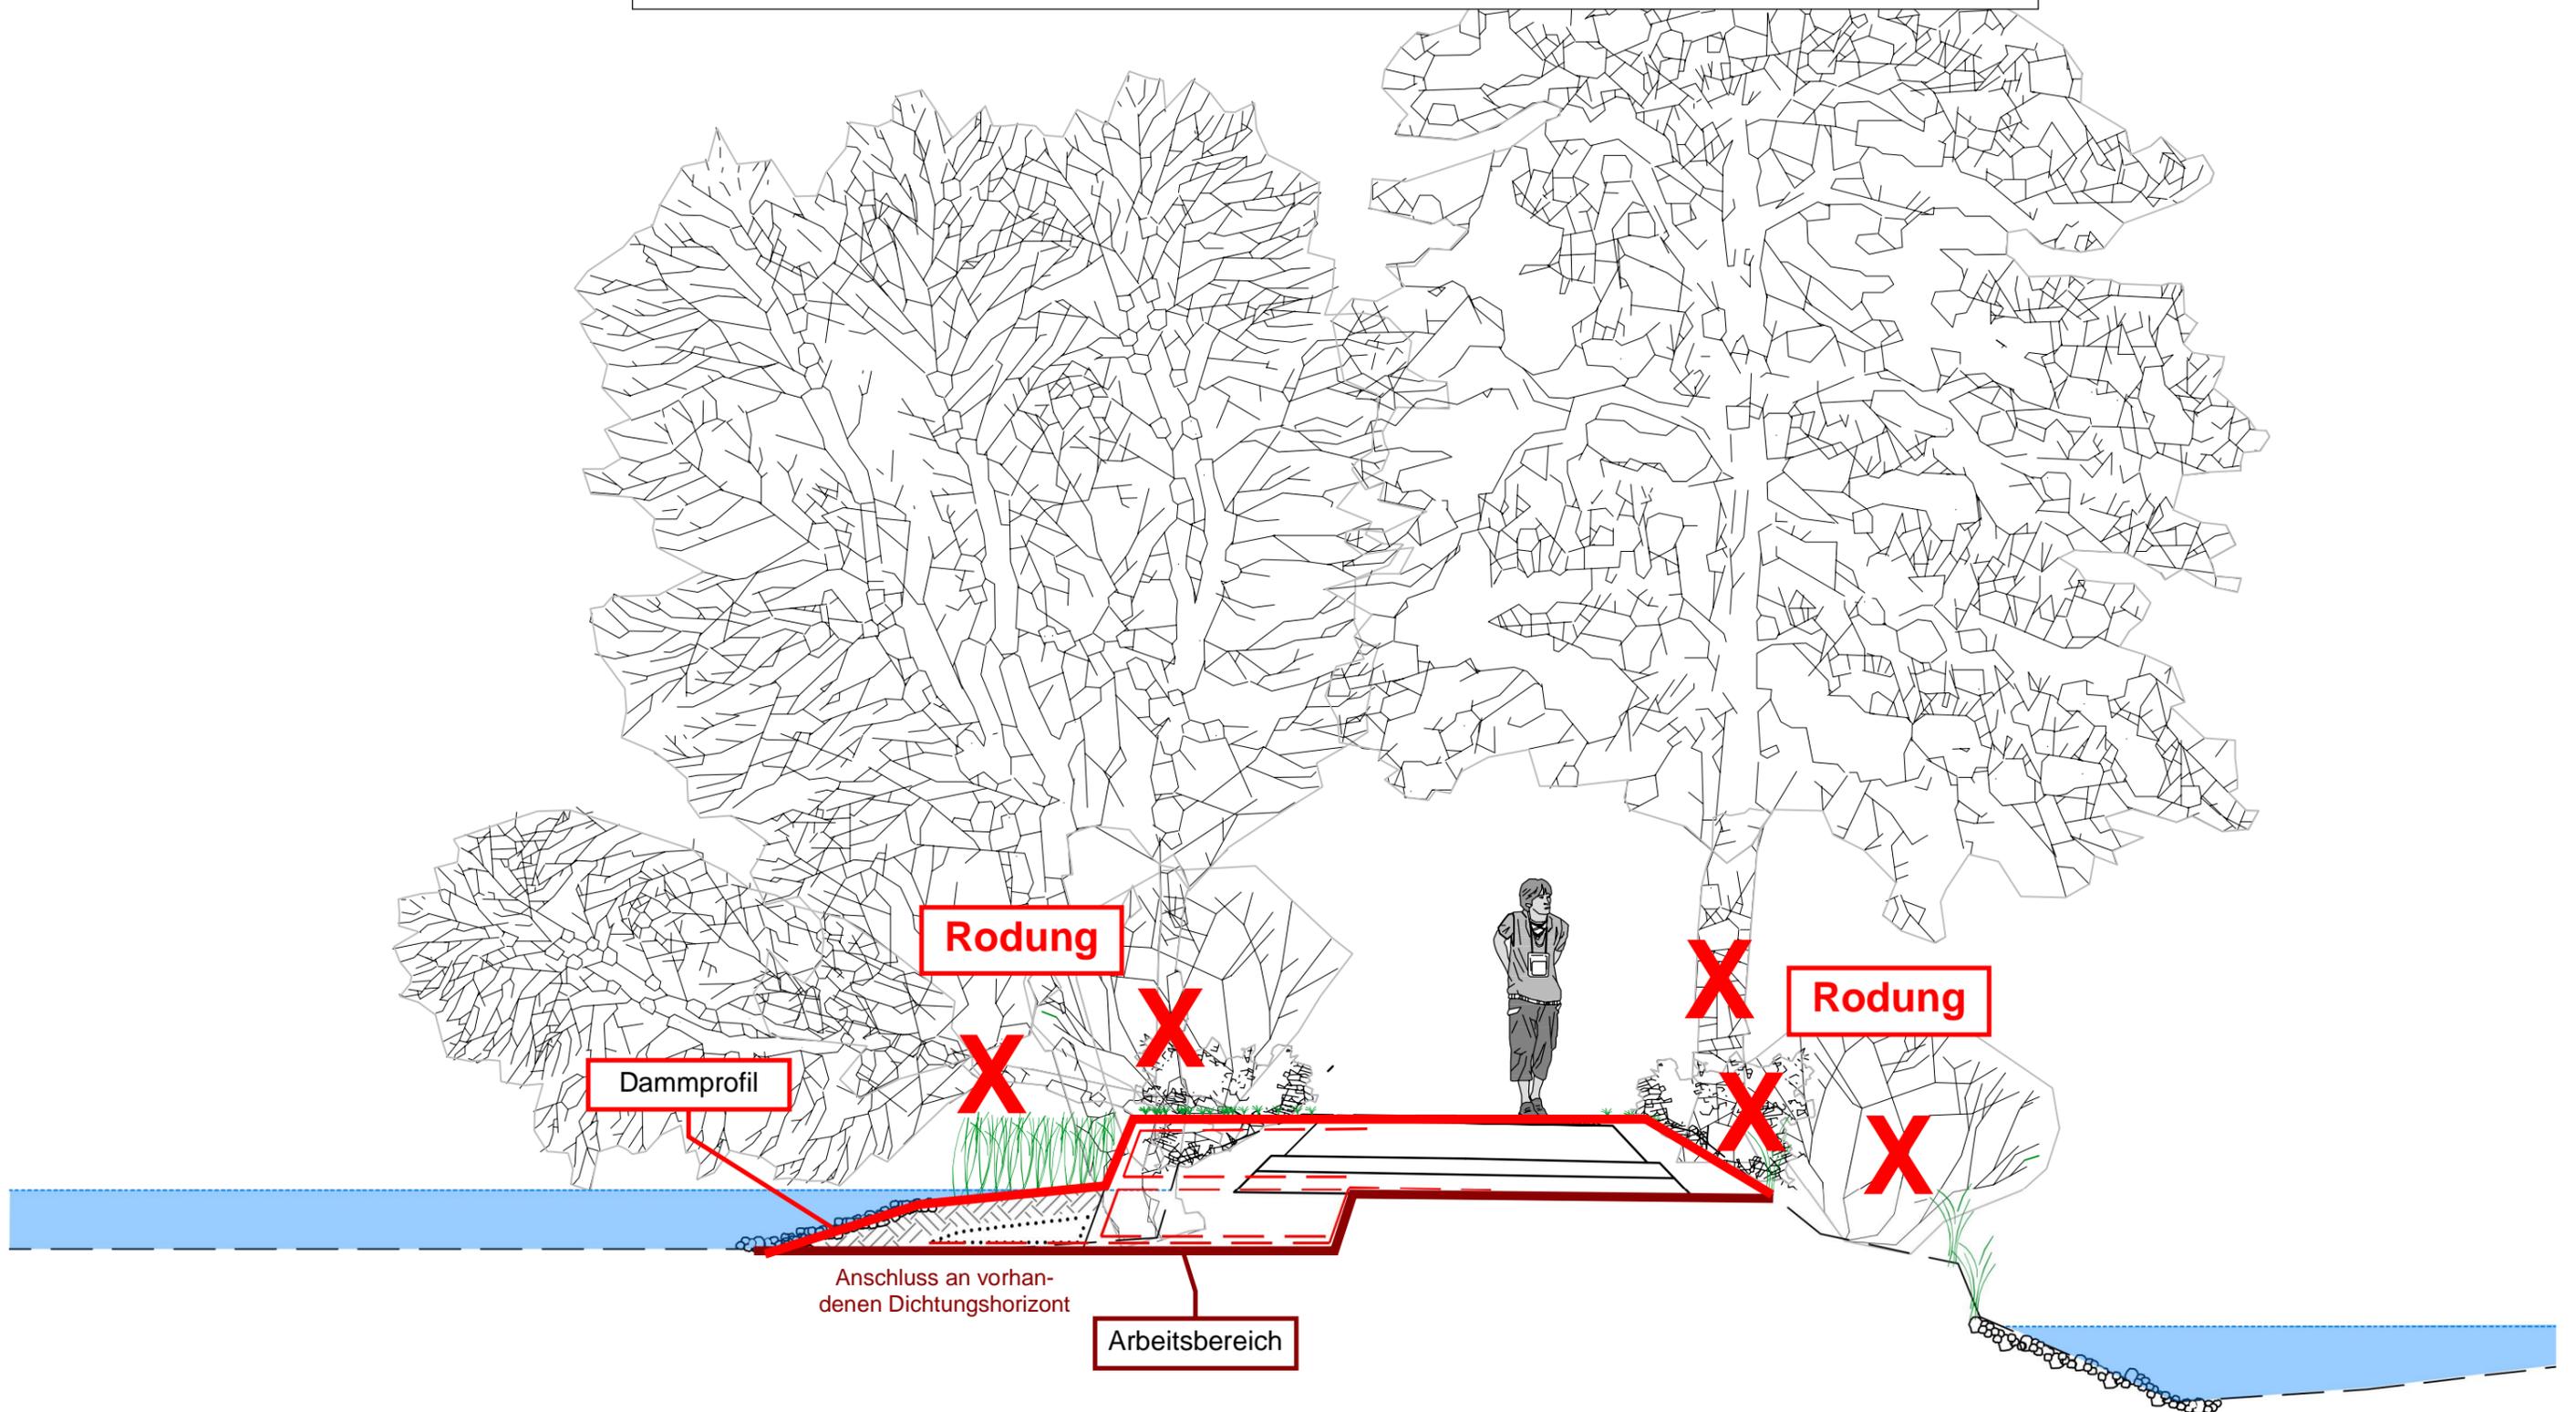

SCHWANENTEICH

Gestaltung des Dammes zwischen Wieseck und Schwanenteich  
**VARIANTE II - vollständiger Rückbau**



WIESECK

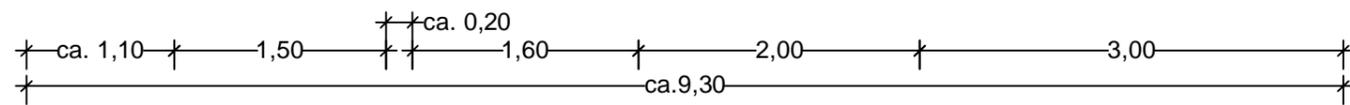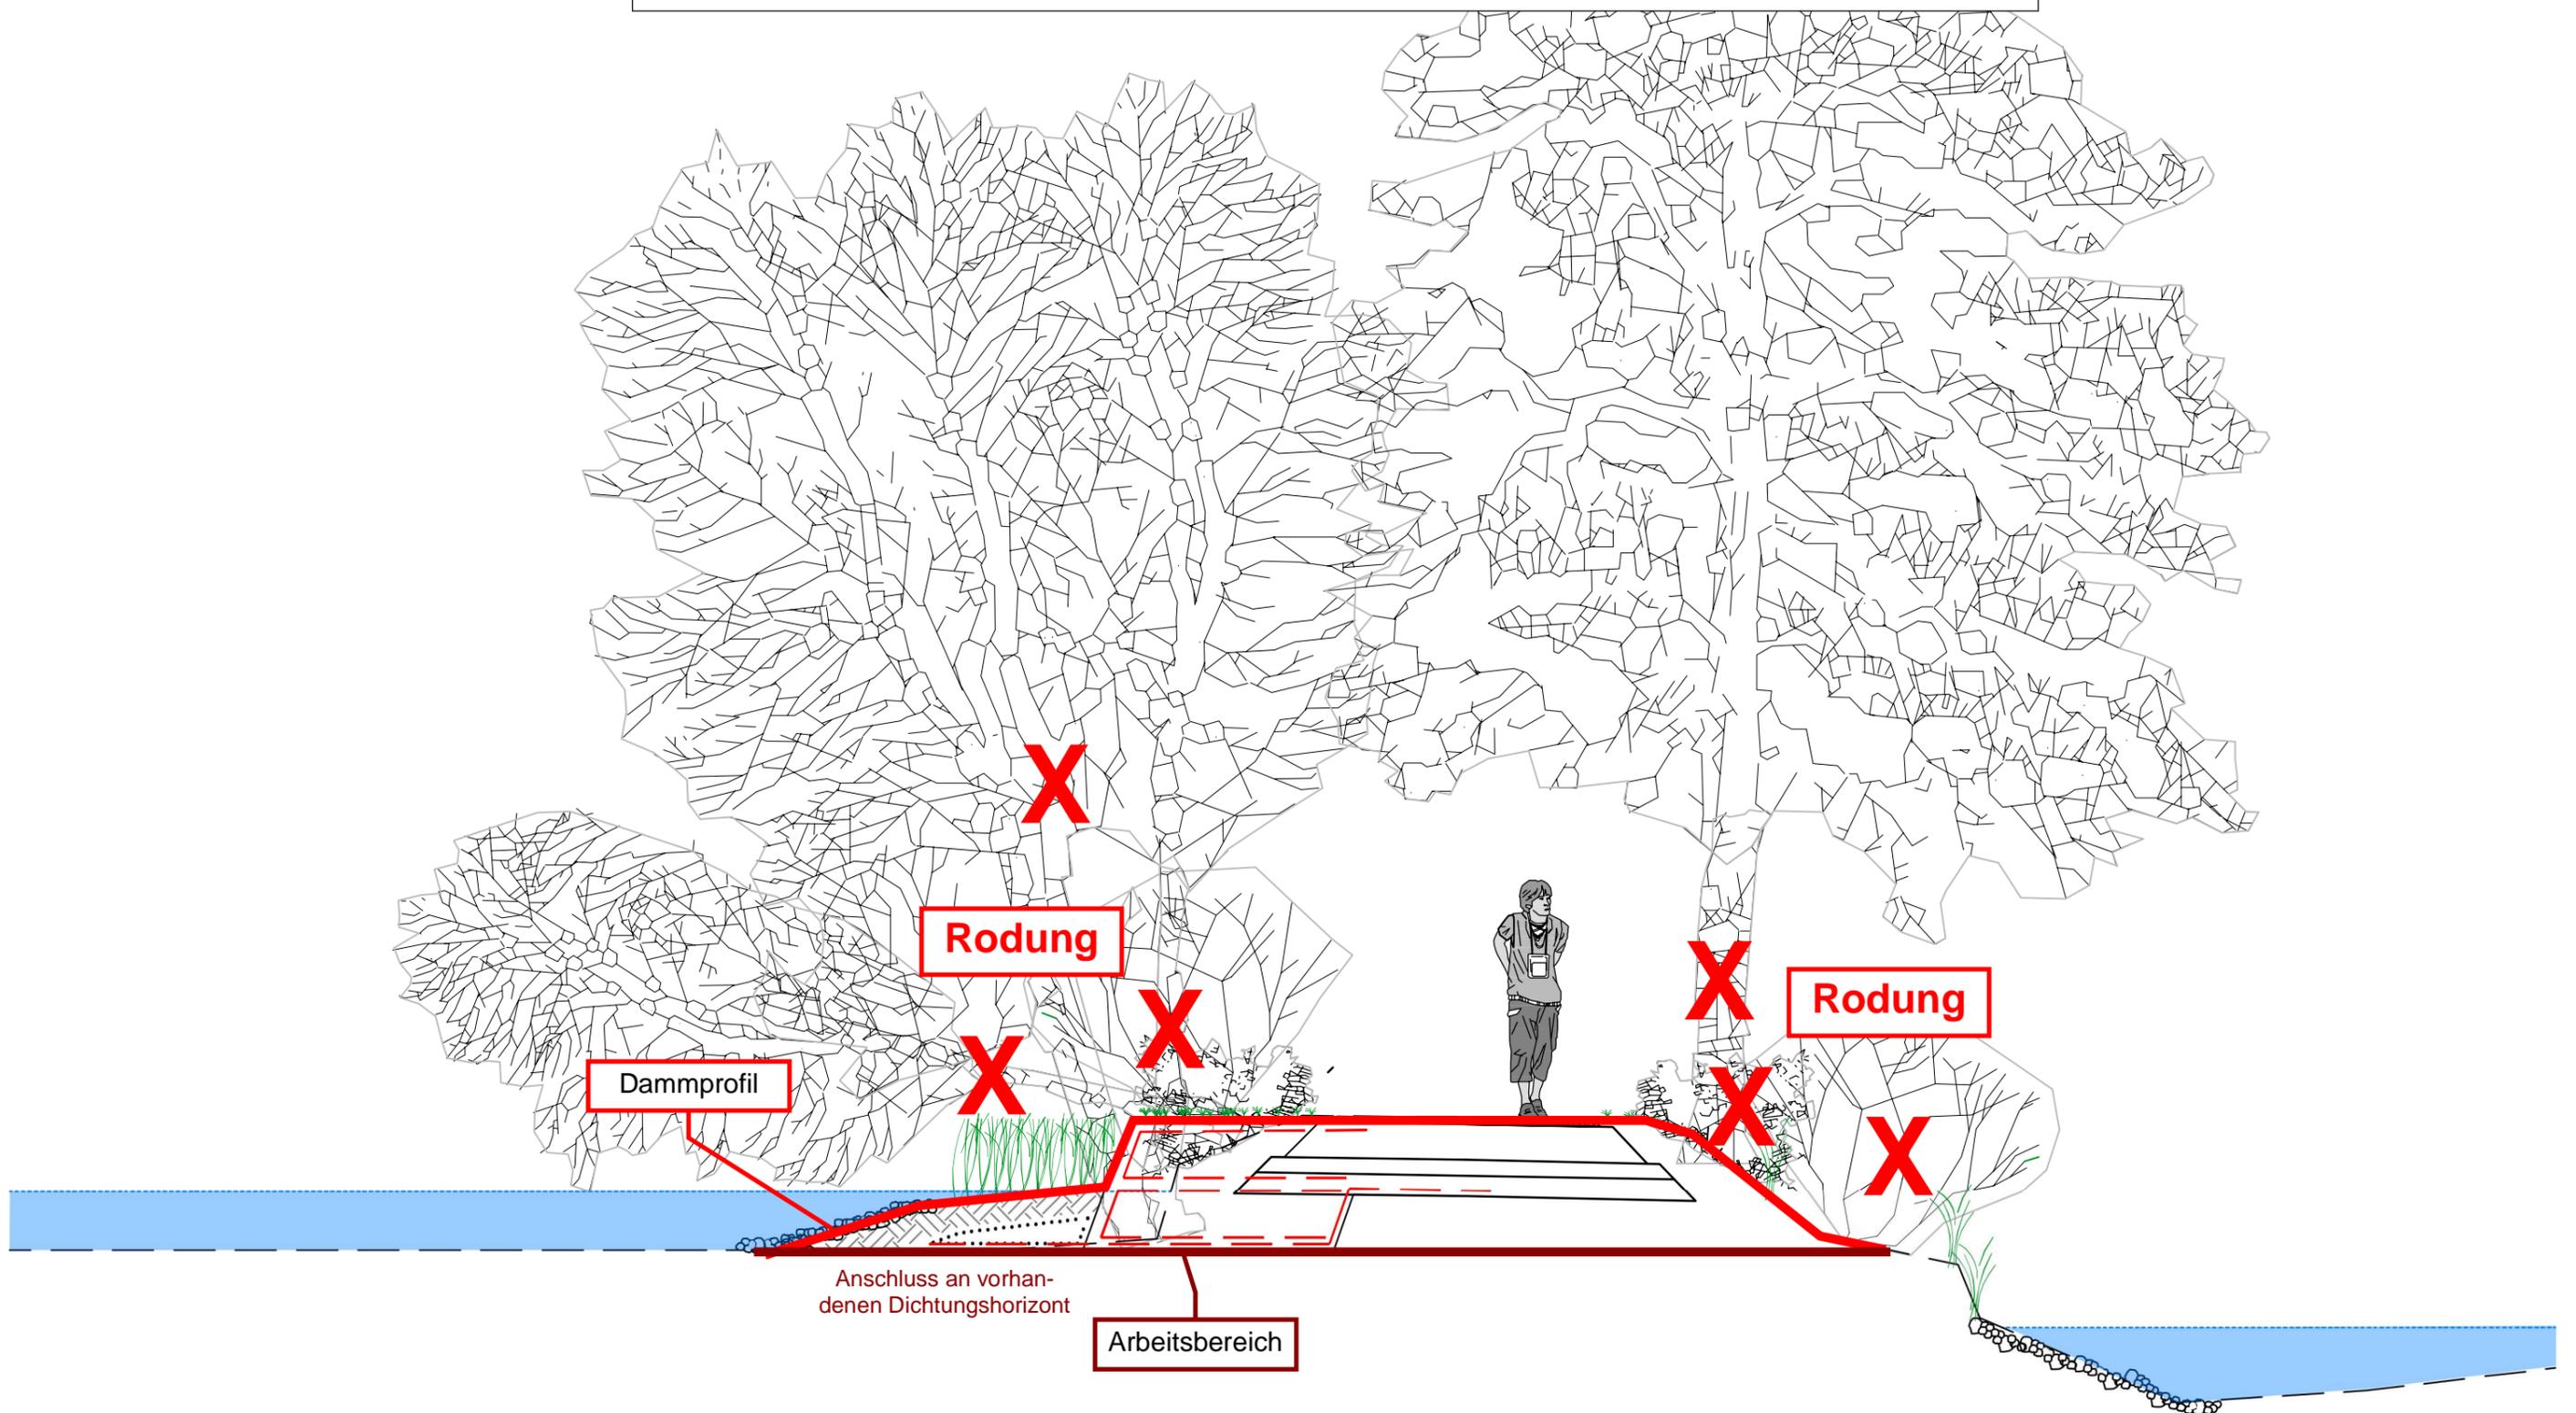

SCHWANENTEICH

Gestaltung des Dammes zwischen Wieseck und Schwanenteich  
**VARIANTE III - Dammweg auf Geogitter**


WIESECK

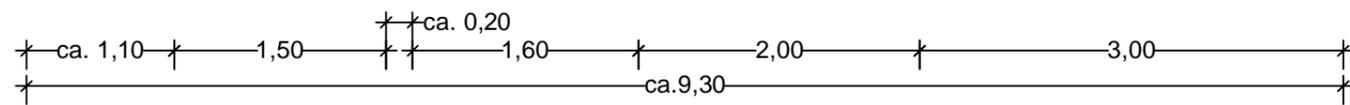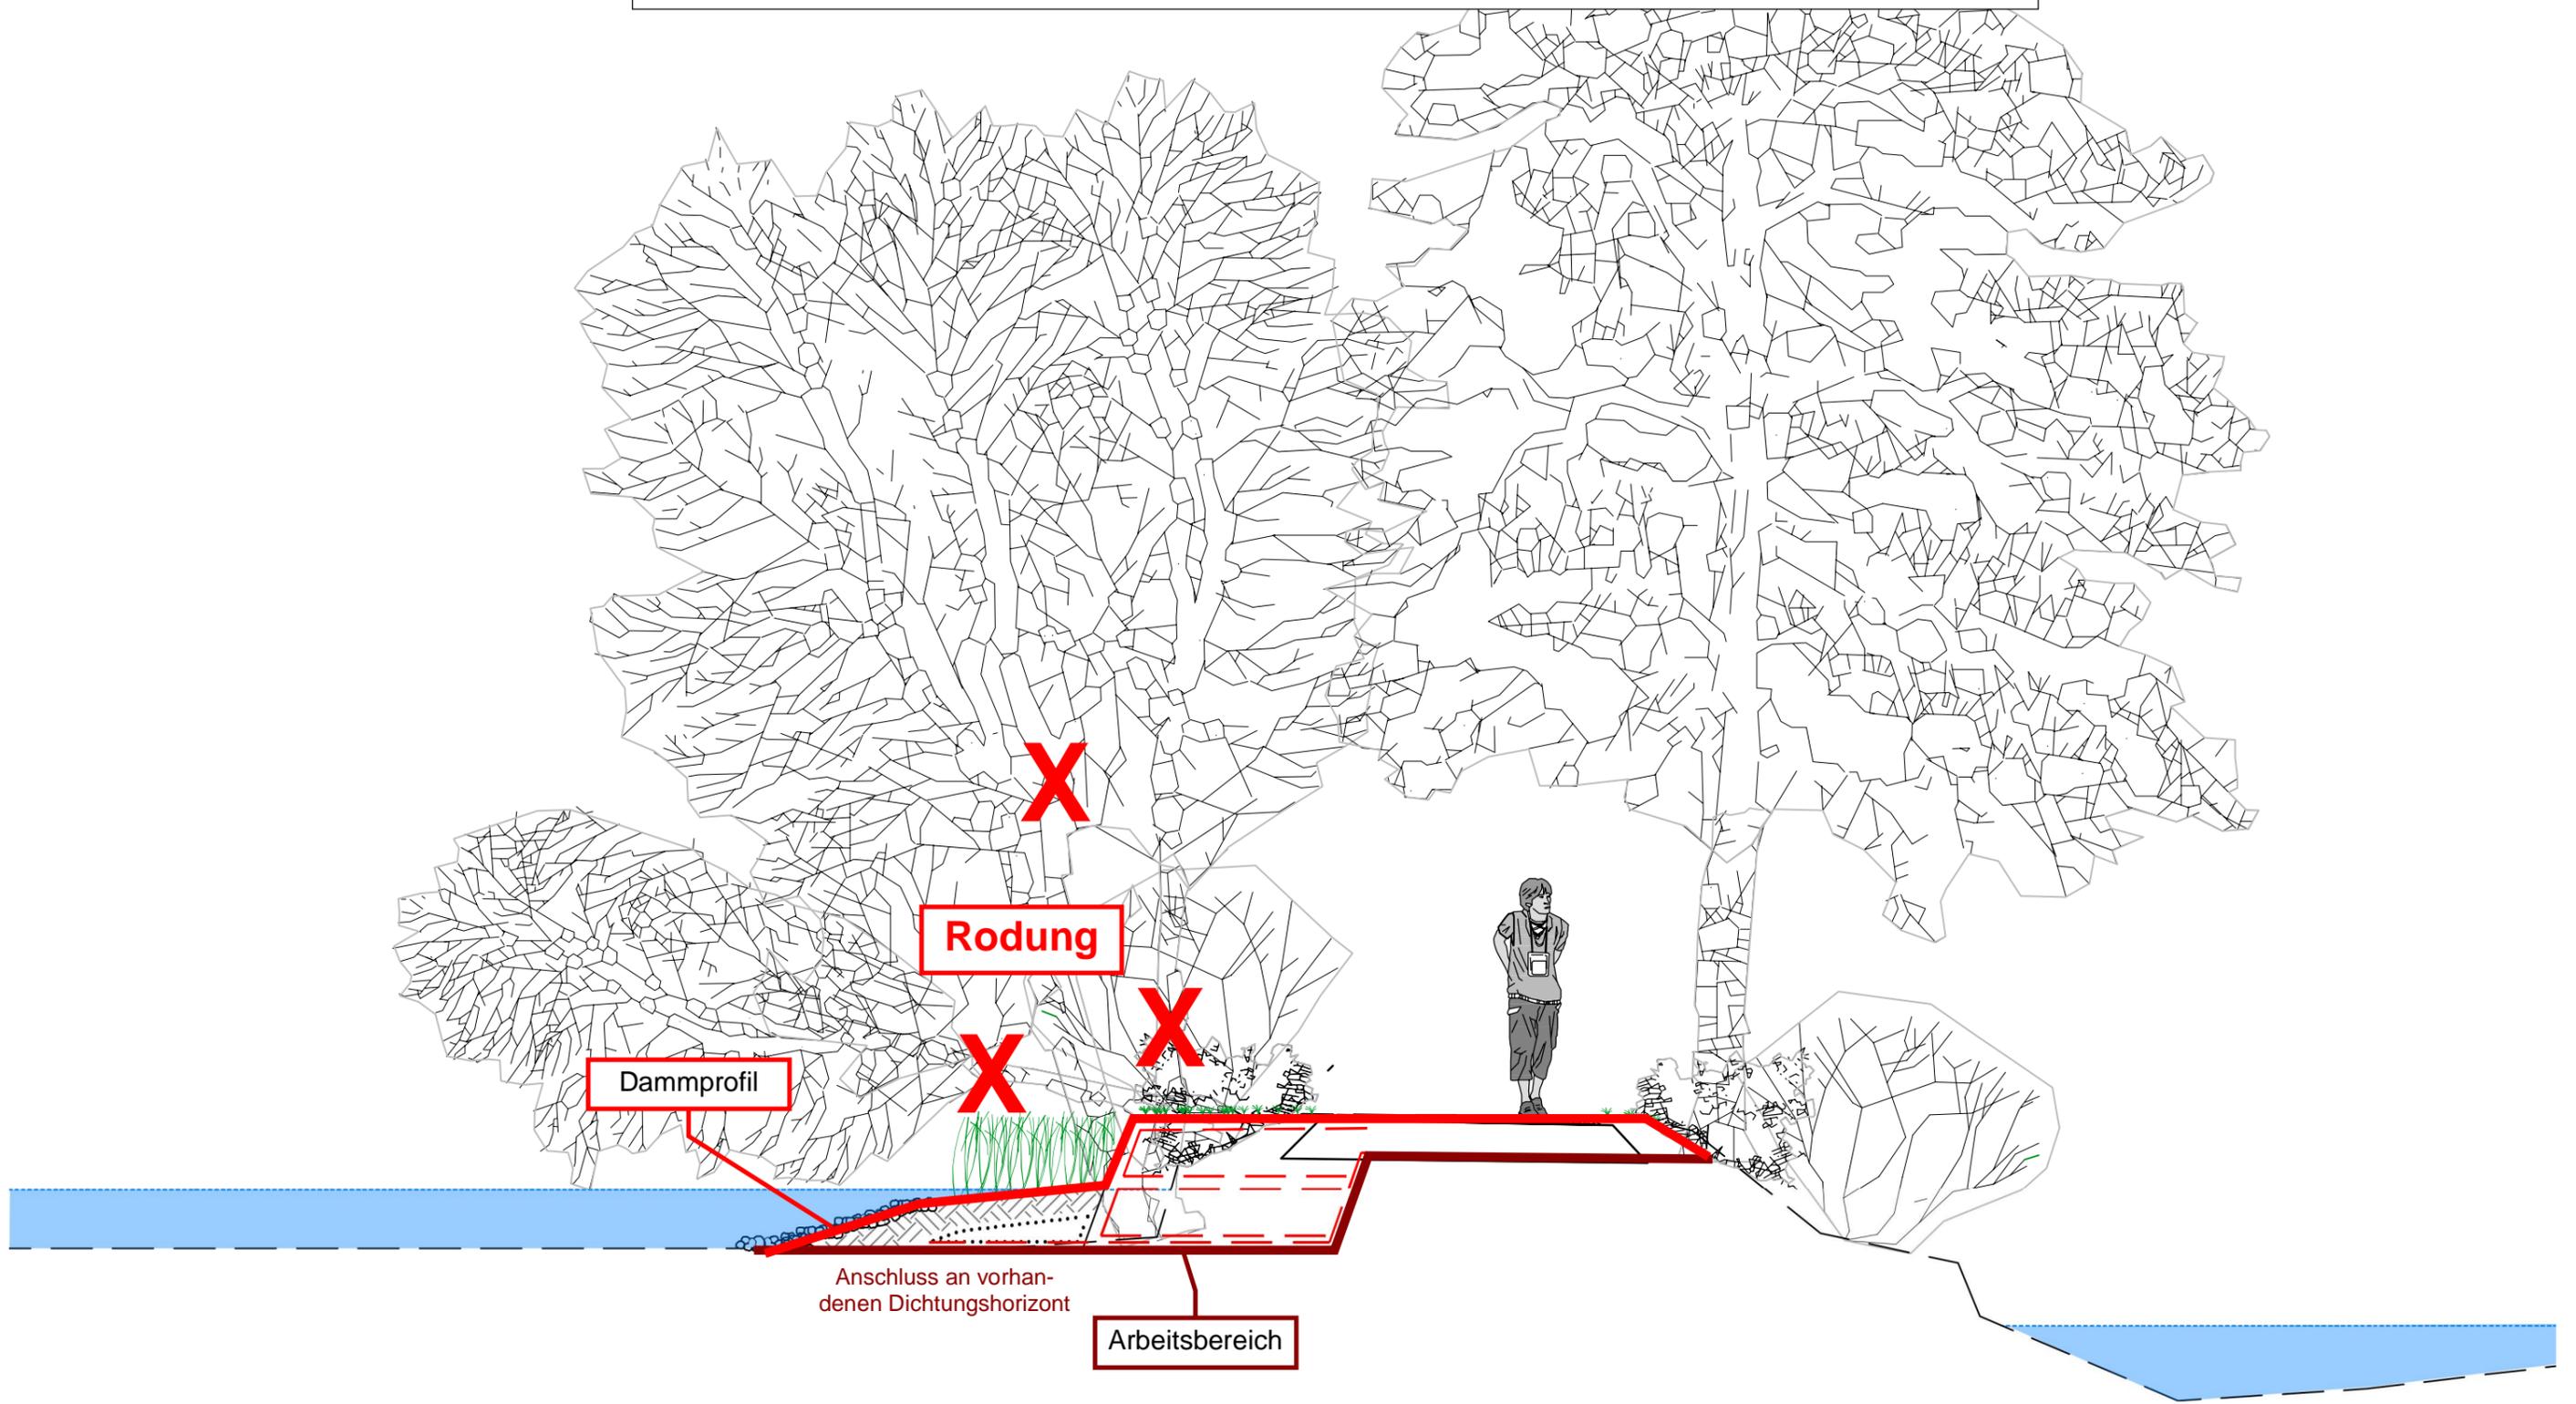

SCHWANENTEICH

Gestaltung des Dammes zwischen Wieseck und Schwanenteich  
**VARIANTE IV - ETN mit "Dreier September 2022"**

WIESECK

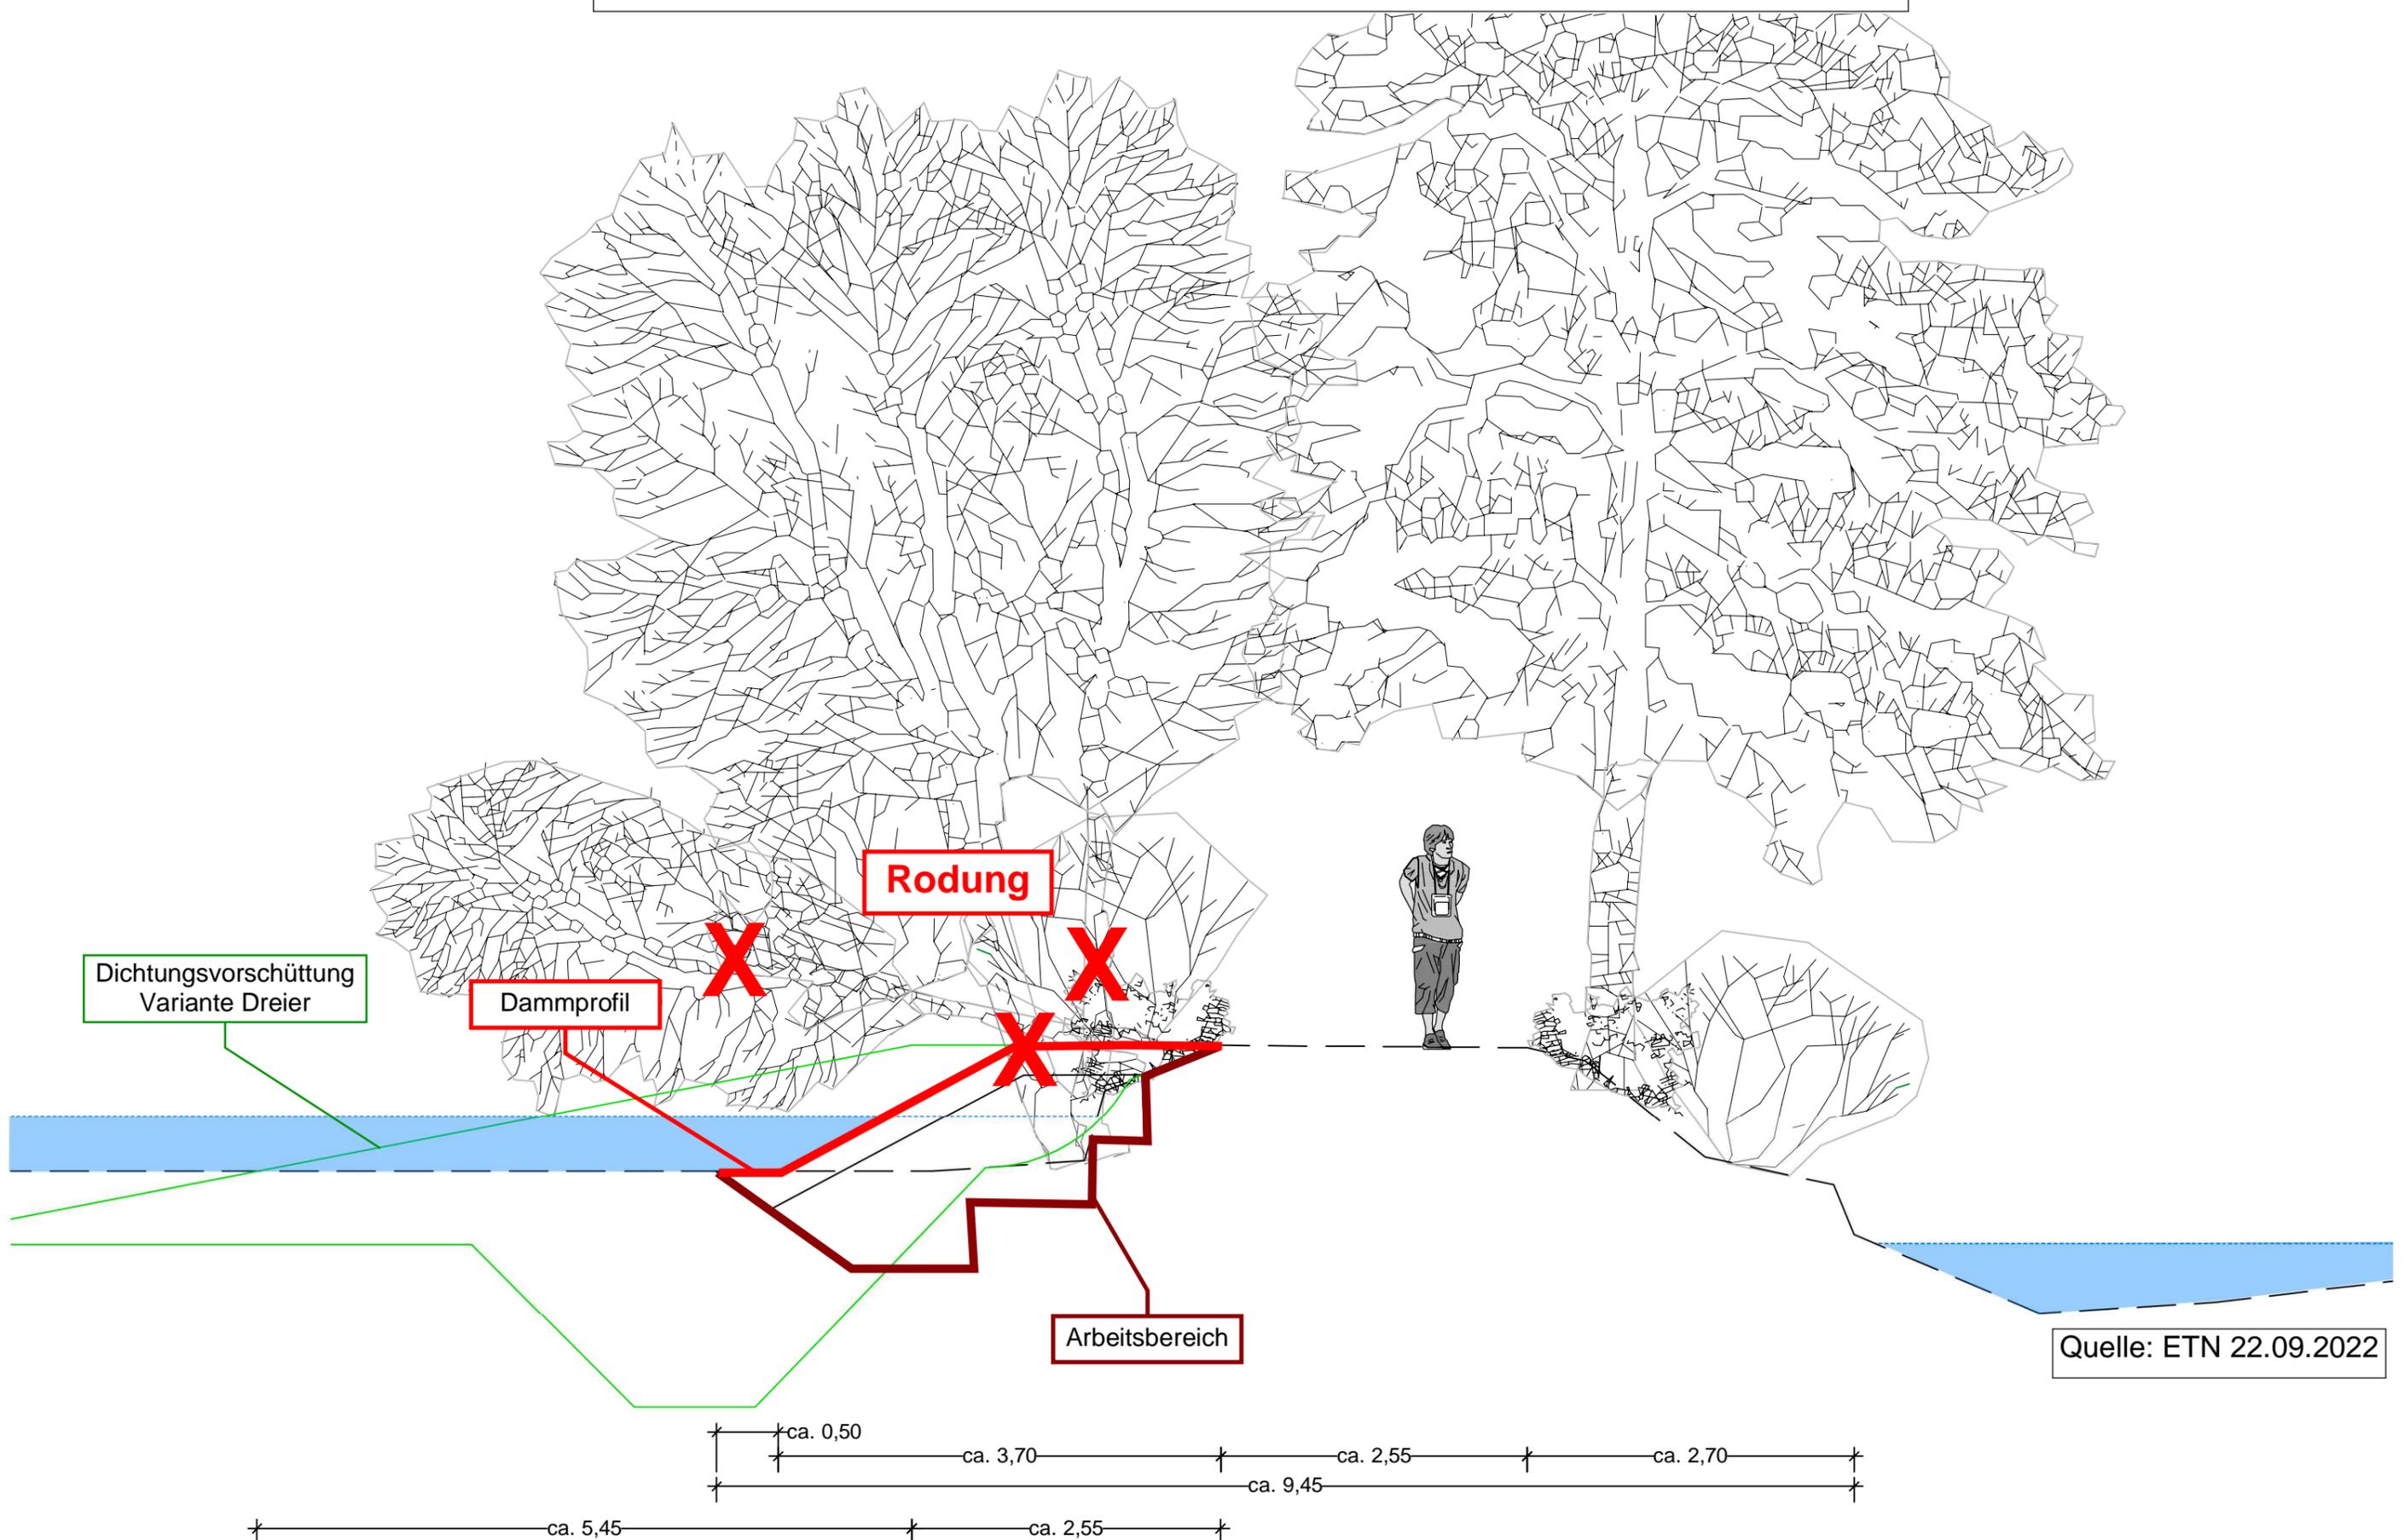


Quelle: ETN 22.09.2022

SCHWANENTEICH

Gestaltung des Dammes zwischen Wieseck und Schwanenteich  
**VARIANTE V - "Dreier Oktober 2022"**


WIESECK

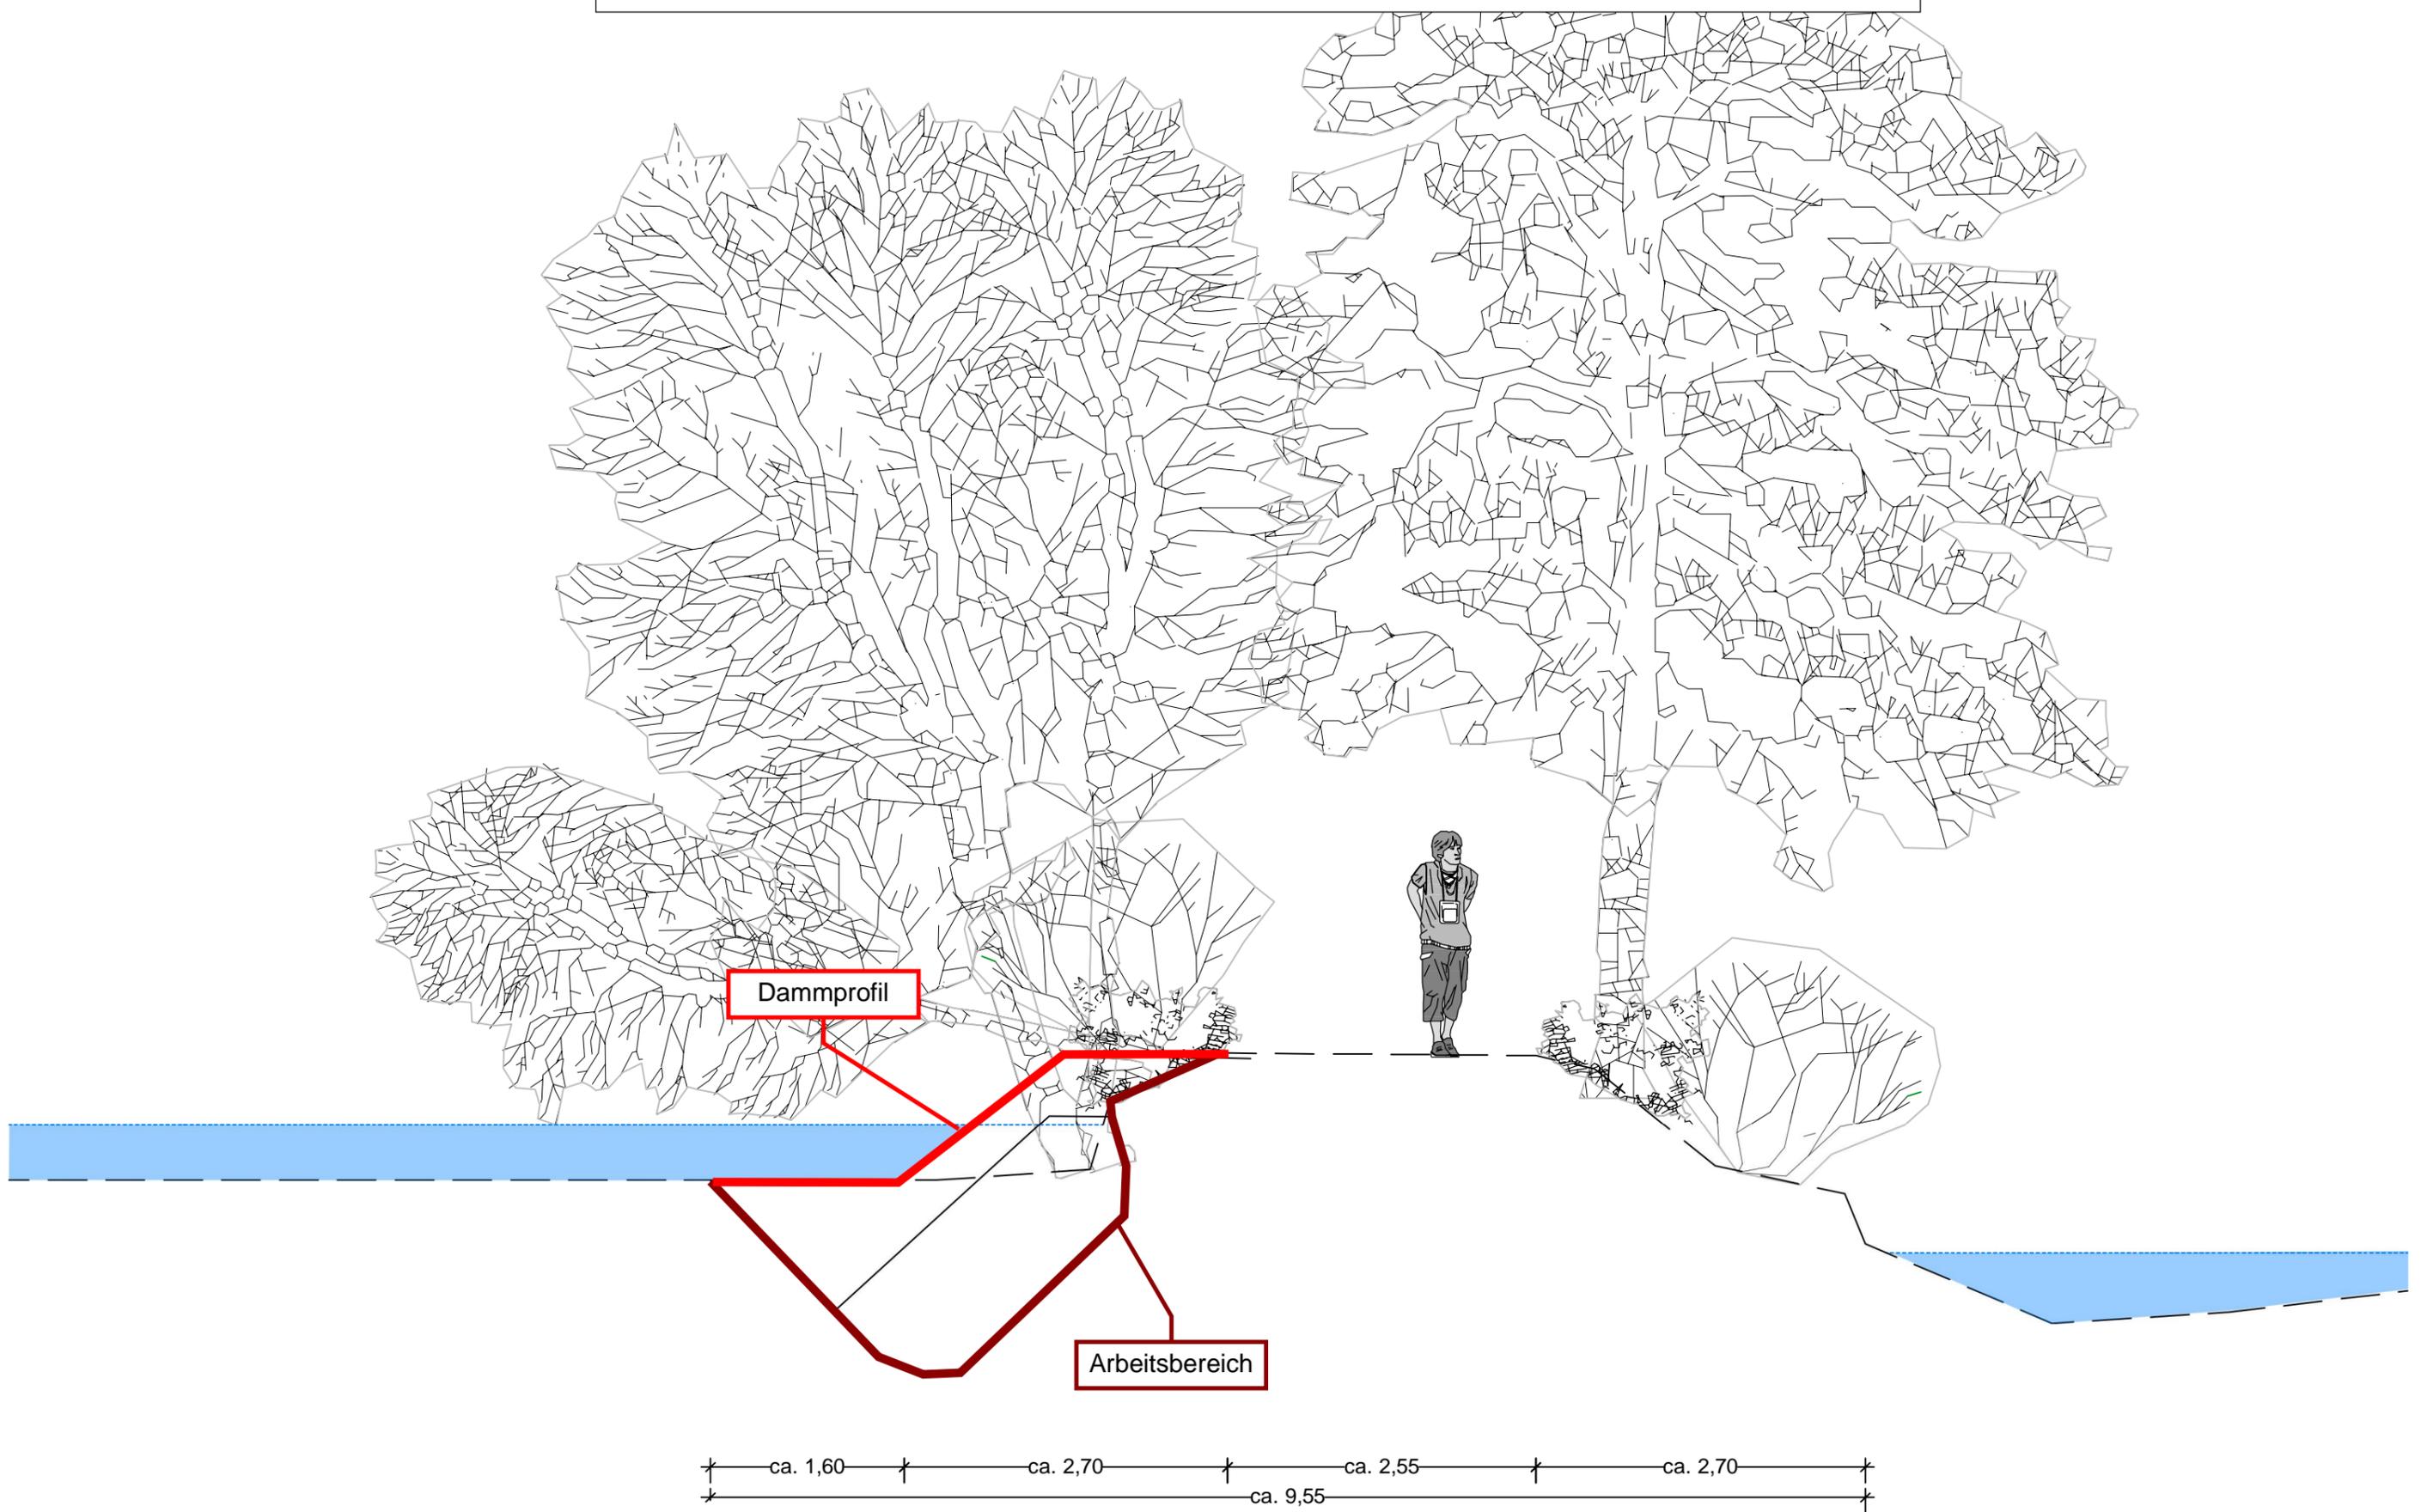

SCHWANENTEICH

Gestaltung des Dammes zwischen Wieseck und Schwanenteich  
**VARIANTE VI - "Dreier November 2022"**


WIESECK

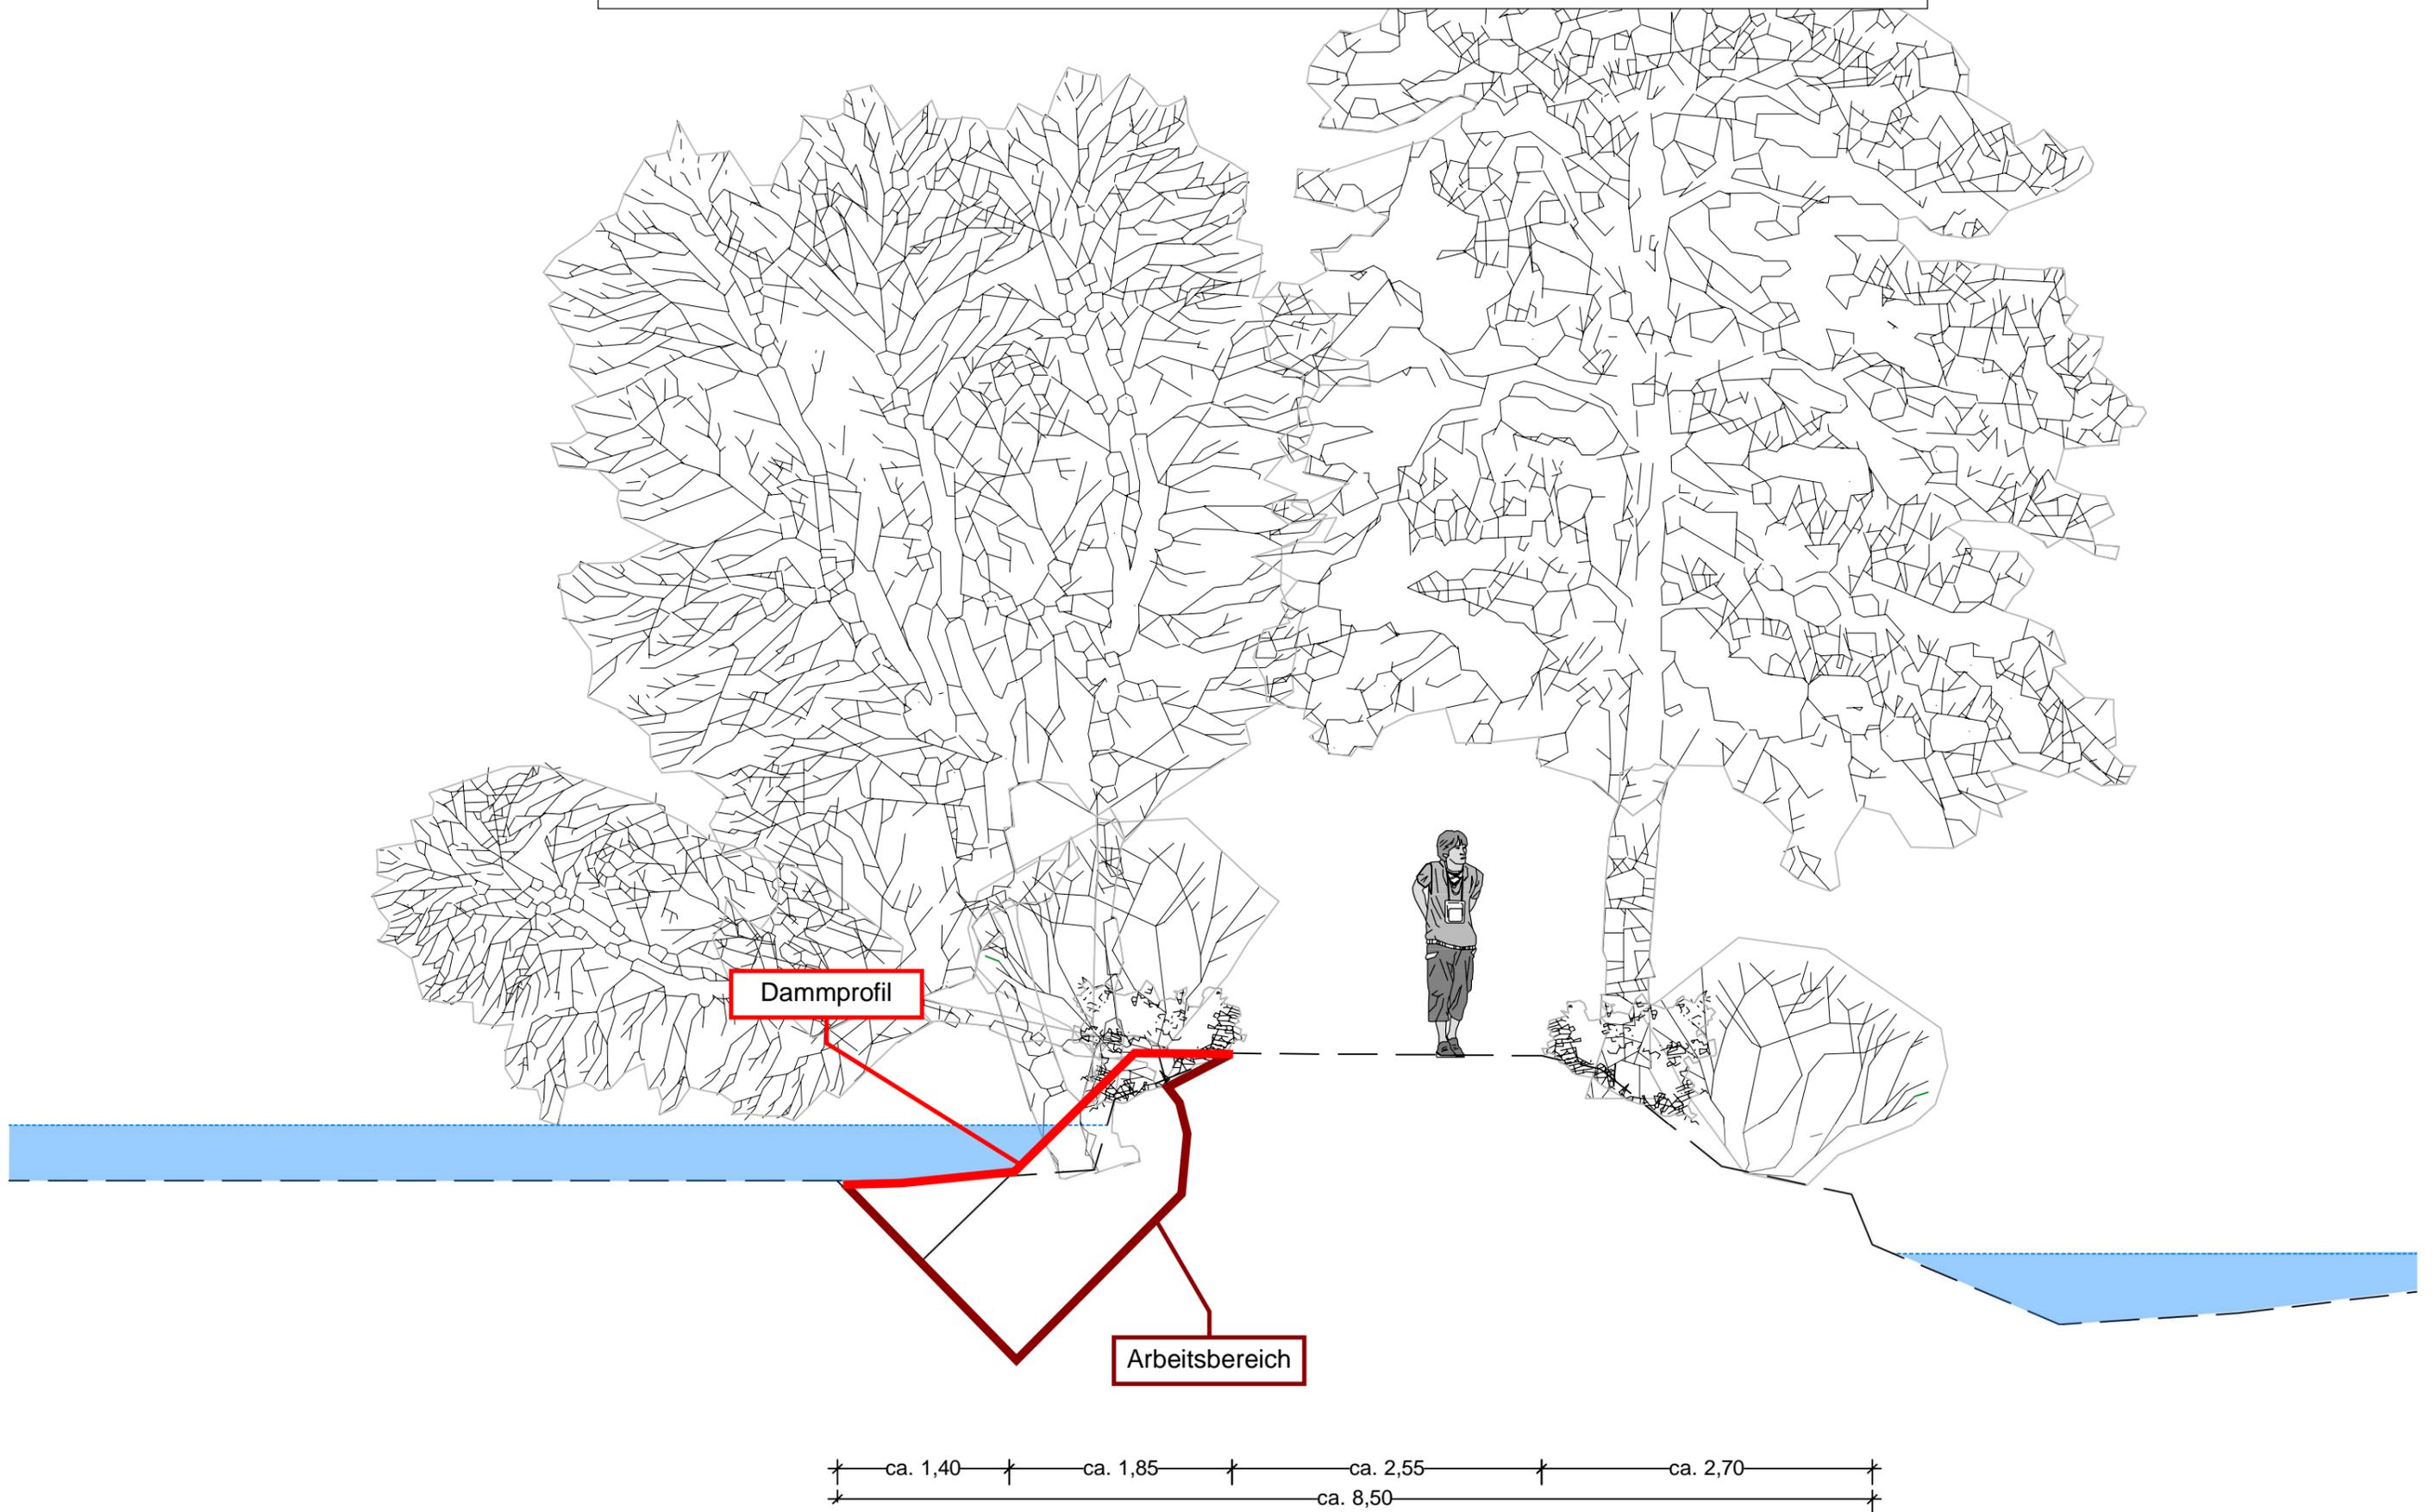

SCHWANENTEICH

Gestaltung des Dammes zwischen Wieseck und Schwanenteich  
**VARIANTE VII - teichseitige Verbreiterung des Dammes**

WIESECK

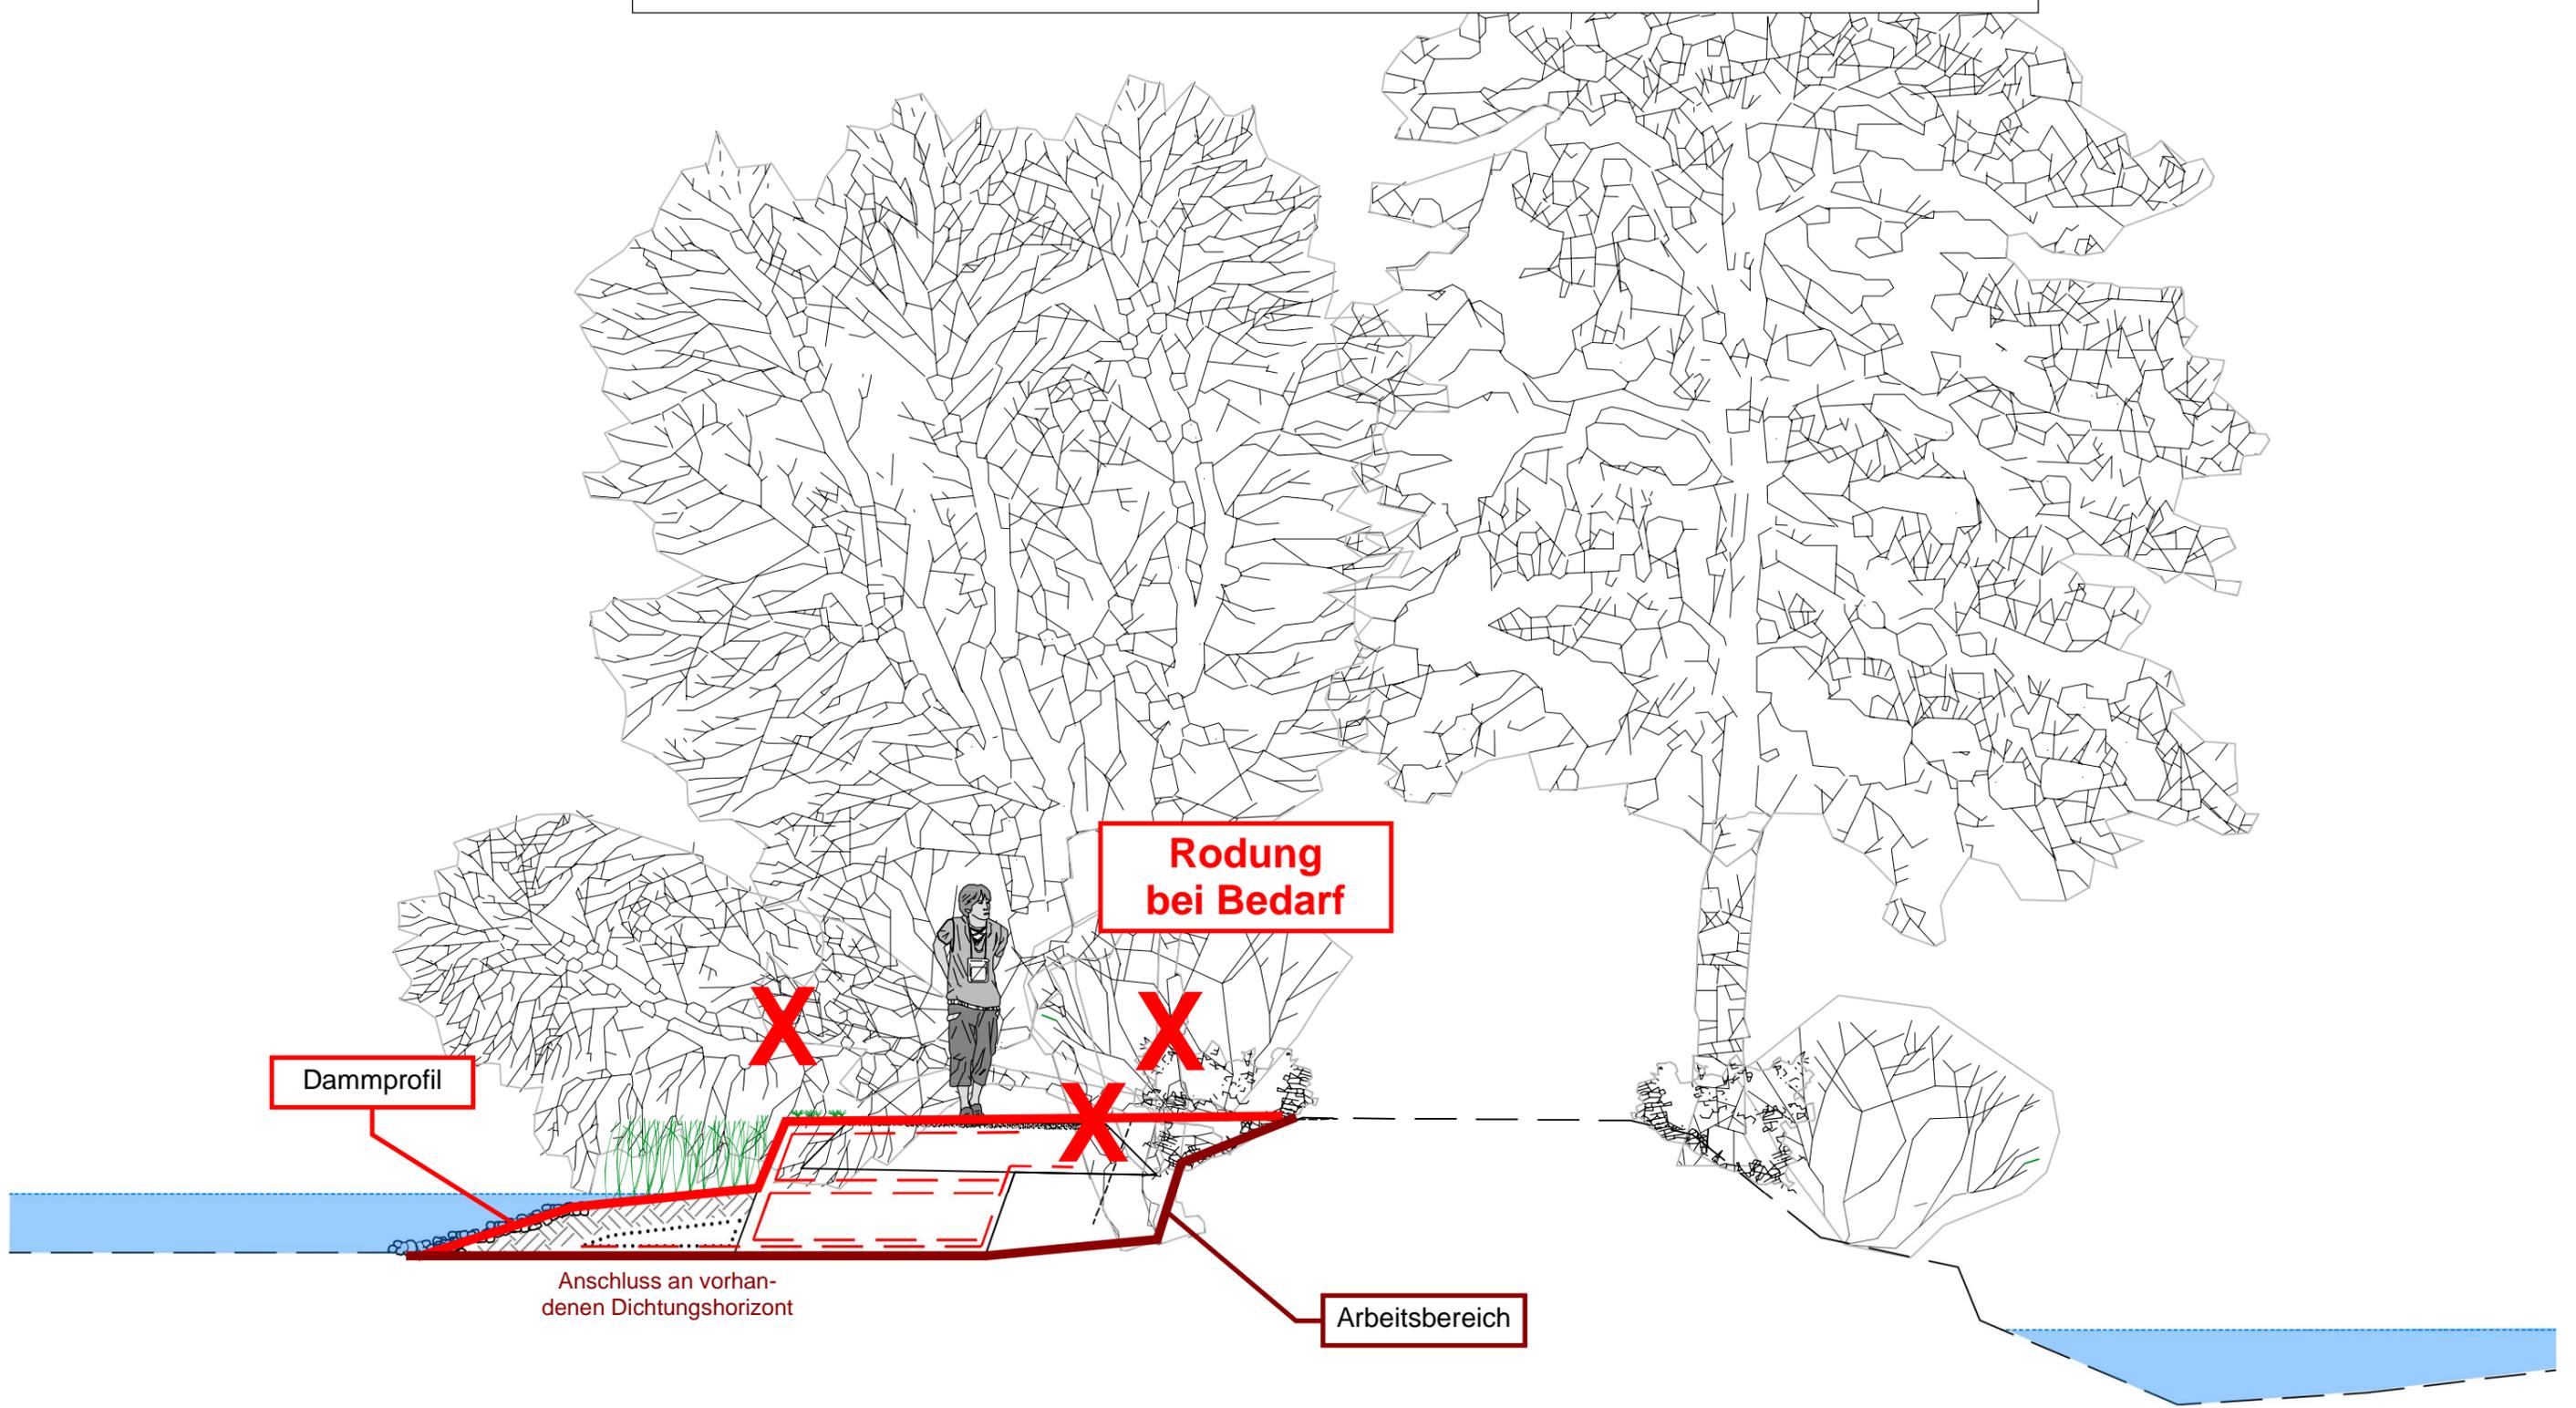

Dammprofil

Rodung  
bei Bedarf

Arbeitsbereich

Anschluss an vorhandenen  
Dichtungshorizont

