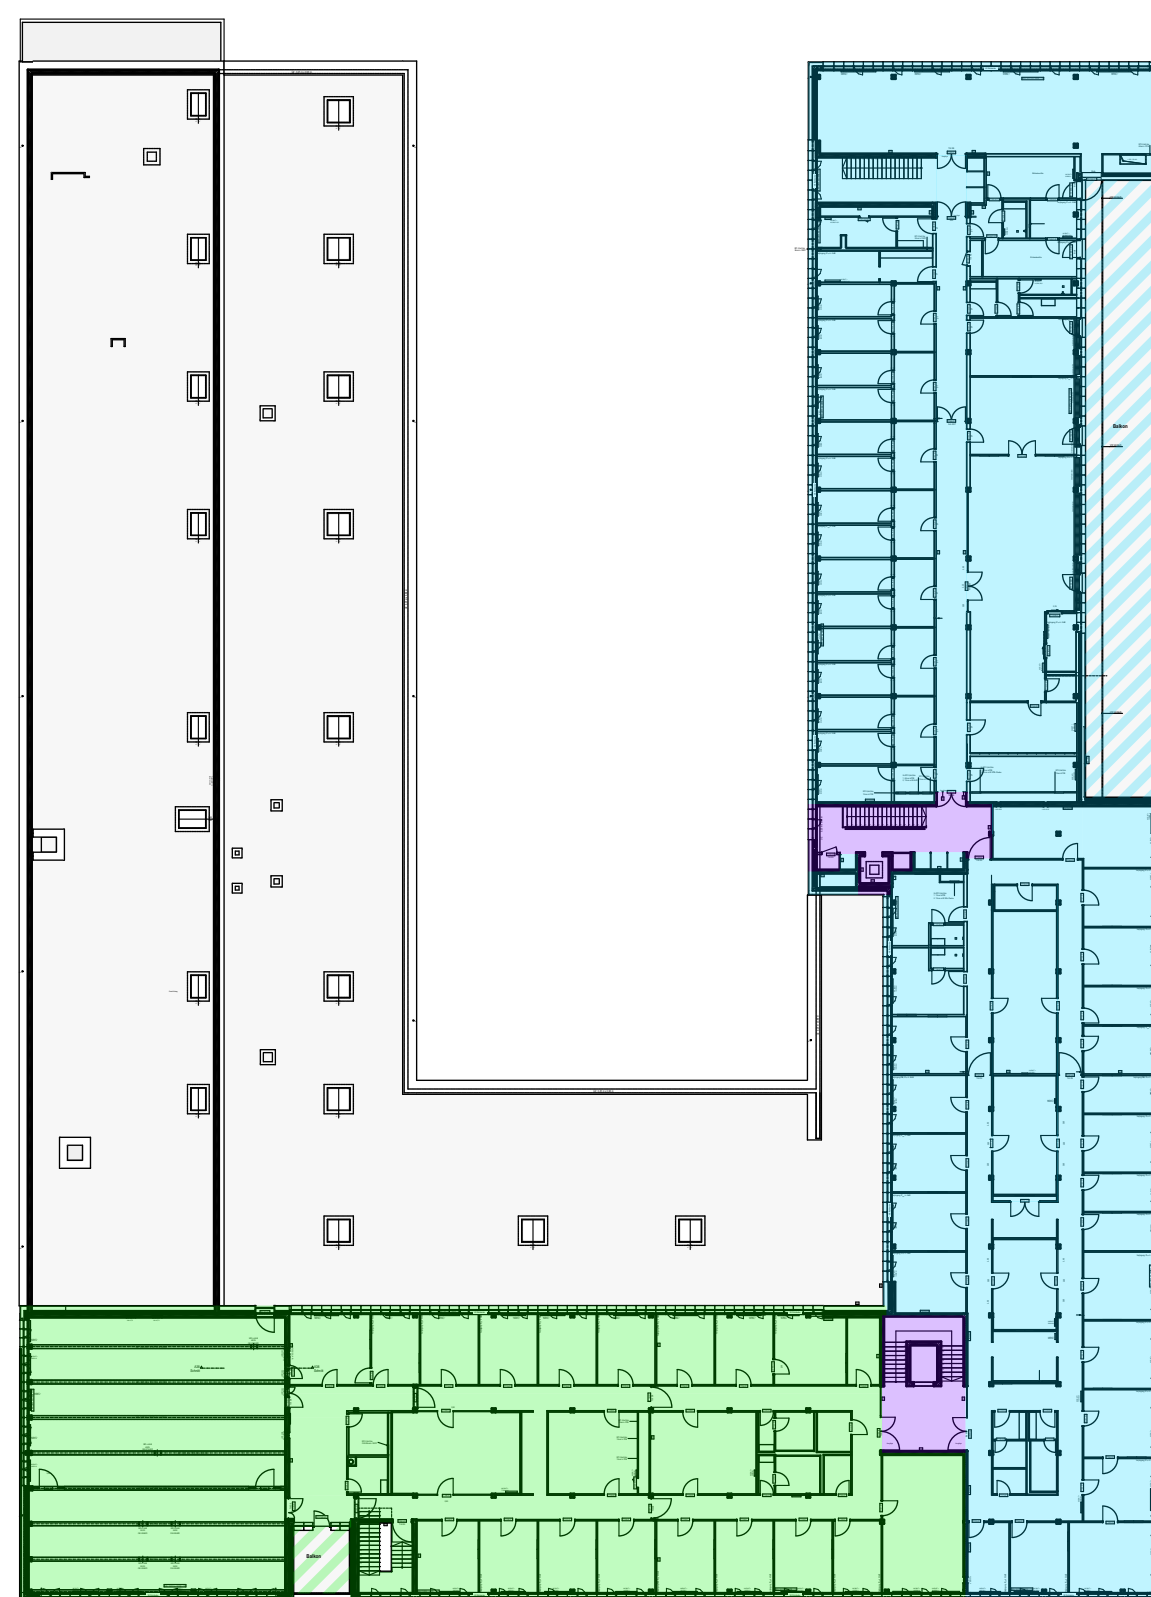


23,77 m²

Alle Maße und Angaben sind am Bau von Auftragnehmer eigenverantwortlich zu prüfen. Unstimmigkeiten sind mit dem Architekten und der Bauleitung unverzüglich zu klären. Der Plan gilt nie in Verbindung mit den Planungen der Statik und der Fachingenieure. Die Angaben der Sonderfachleute sind zu beachten. Firmensiegel und Ausführungszeichnungen gelten nur mit dem Freigabevermerk des Architekten. Differenzen und Unstimmigkeiten in Planunterlagen sowie Unklarheiten sind mit dem Architekten und der Bauleitung unverzüglich zu klären. Die Koordinierungspflicht des Auftragnehmers bleibt unberührt. Bedenken zur geplanten Ausführung sind dem Architekten und der Bauleitung rechtzeitig vor dem Ausführungsstermin mitzuteilen.

 
 
 
Alle Maßangaben bezogen auf neue Bauteile in Grundrissen und Schnitten sind Rohbaum Maße.

Grundwasserstand:	
Bauwasserstand	$\text{GW}_{\text{Bau}} = +160,80 \text{ mNN}$
Bemessungswasserstand	$\text{GW}_{\text{Bem}} = +161,80 \text{ mNN}$

Bücher						Gemeinschaft / Datum
	Universitätsschule Hochbauamt Gießen	Tel. Fax	+49 (0)641 306 1446 +49 (0)641 306 2661	hochbauamt@giessen.de		
	Berliner Platz 1 35390 Gießen					
Architekt und Generalplaner	TRU ARCHITEKTEN™					Gezeichnet / Datum TRU Architekten Part mbB 14.10.2021
	TRU Architekten Part mbB Christburger Straße 4 D-10405 Berlin	Tel. Fax E-Mail	+49 (0)30 40 30 10 20 +49 (0)30 40 30 10 28 info@truarchitekten.de			Geprüft / Datum
Landschaftsarchitektur	HOLZWARTH Landschaftsarchitektur Friedenstraße 1 D-10249 Berlin	Tel. Fax E-Mail	+49 (0)30 24 63 20 18 +49 (0)30 24 63 23 32 info@holzwarth-landschaftsarchitektur.de			Gezeichnet / Datum
						Geprüft / Datum
Fachplanung Tragwerk	PICHLER Ingenieure GmbH Alt-Moabit 62-63 D-10555 Berlin	Tel. Fax E-Mail	+49 (0)30 884 59 60 +49 (0)30 882 52 35 berlin@picHLERingenieure.de			Gezeichnet / Datum
						Geprüft / Datum
Fachplanung TGA	ARGE Kirchenher Gebäudetechnik und Ingenieurgesellschaft Schlegel und Reußwig Verketten durch Kirchenher Gebäudetechnik GmbH Große Heide 37 D-32425 Minden	Tel. Fax E-Mail	+49 (0)571 64 61 40 +49 (0)571 64 61 426 minden@kirchenher- gebaeudestechnik.de			Gezeichnet / Datum
						Geprüft / Datum
Fachplanung Brandschutz	Eberl-Pacan Architekten + Ingenieure für Brandschutz Brunnenstraße 156 D-10115 Berlin	Tel. Fax E-Mail	+49 (0)30 700 800 930 +49 (0)30 700 800 940 architekten@eberl-pacan.de			Gezeichnet / Datum
						Geprüft / Datum

Erdgeschoss		
	BF - Berufsfeuerwehr Stadt Gießen	3.087,98 m²
	FD - Fachdienste 16 Landkreis Gießen	1.285,35 m²
	FTZ - Feuerwehrtechnisches Zentrum Landkreis Gießen	1.223,19 m²
	Gemeinsam genutzte Flächen	376,61 m²

Zwischengeschoss		
	BF - Berufsfeuerwehr Stadt Gießen	598,56 m²
	FD - Fachdienste 16 Landkreis Gießen	467,65 m²
	FTZ - Feuerwehrtechnisches Zentrum Landkreis Gießen	379,64 m²
	Gemeinsam genutzte Flächen	588,41 m²

1. Obergeschoss		
	BF - Berufsfeuerwehr Stadt Gießen	1.798,76 m²
	FD - Fachdienste 16 Landkreis Gießen	1.234,20 m²
	Gemeinsam genutzte Flächen	102,09 m²