



ANLAGE 1

Varianten 1 | 3 und 3a

UMGESTALTUNG BAHNHOF SVORPLATZ MIT ZOB IN GIESSEN







Ansicht B - M1:100



Ansicht A - M1:100



Blick aus der Bahnhofstraße Richtung Bahnhofsgebäude


Visualisierung: archimetrix




Blick vom Bahnhof Richtung Treppenaufgang

Visualisierung: archimetrix



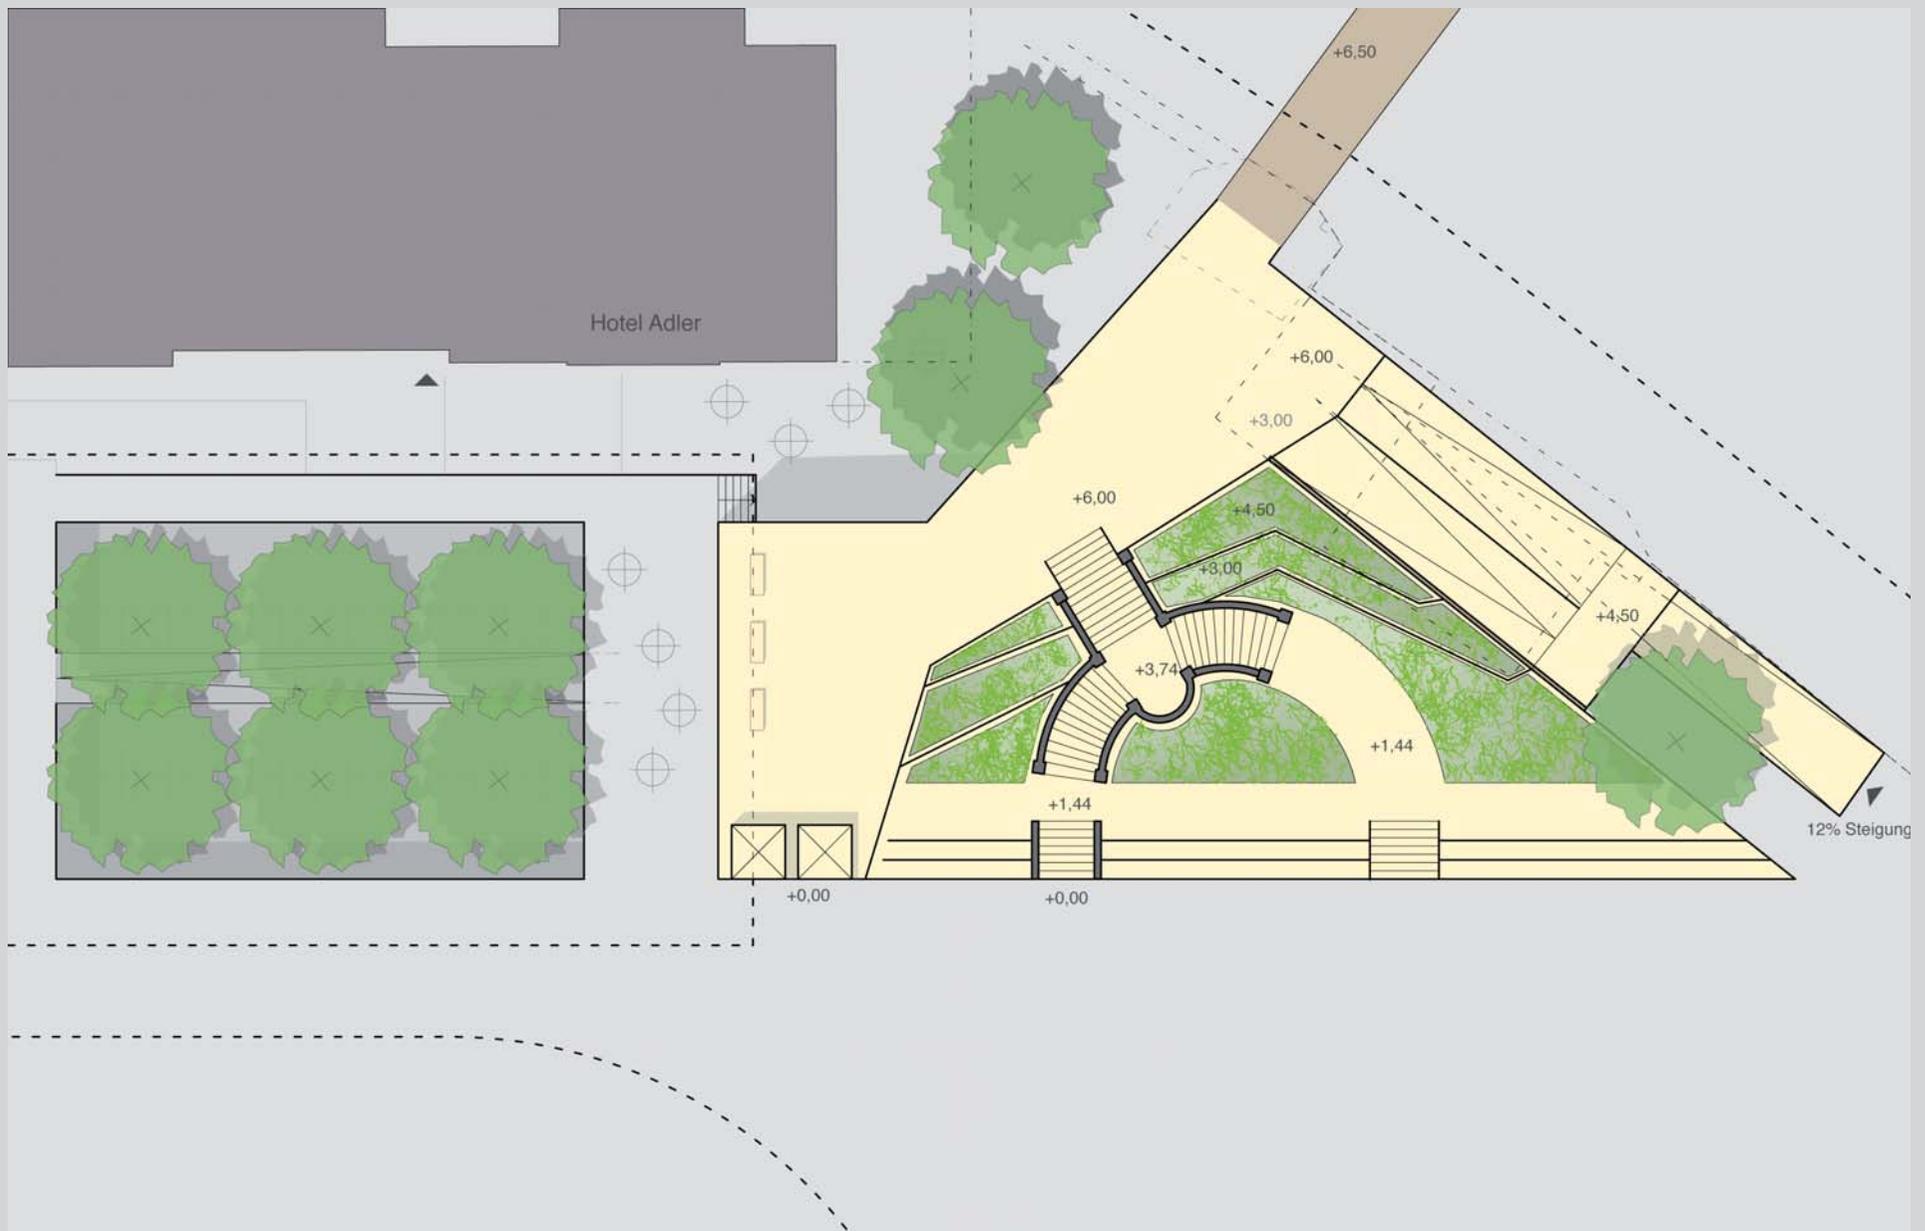

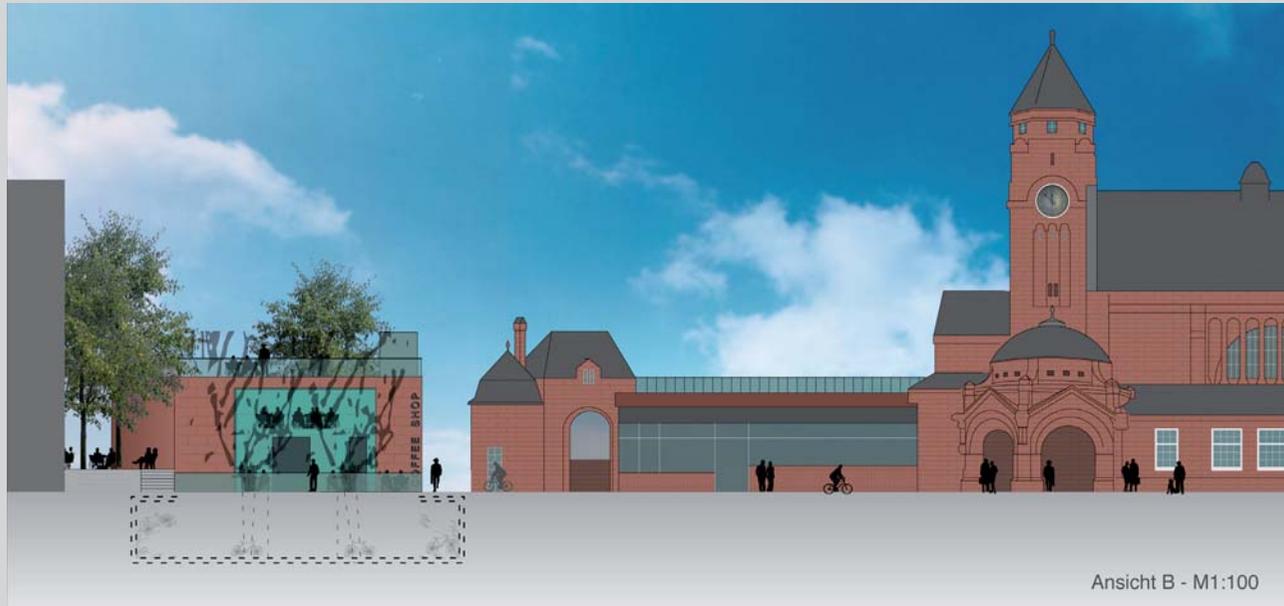



Blick aus der Bahnhofstraße Richtung Bahnhofsbauwerk | mit Baumdarstellung

Visualisierung: archimetrix




Blick aus der Bahnhofstraße Richtung Bahnhofsgebäude | ohne Baumdarstellung


Visualisierung: archimetrix



Blick vom Bahnhof Richtung Treppenaufgang

Visualisierung: archimetrix

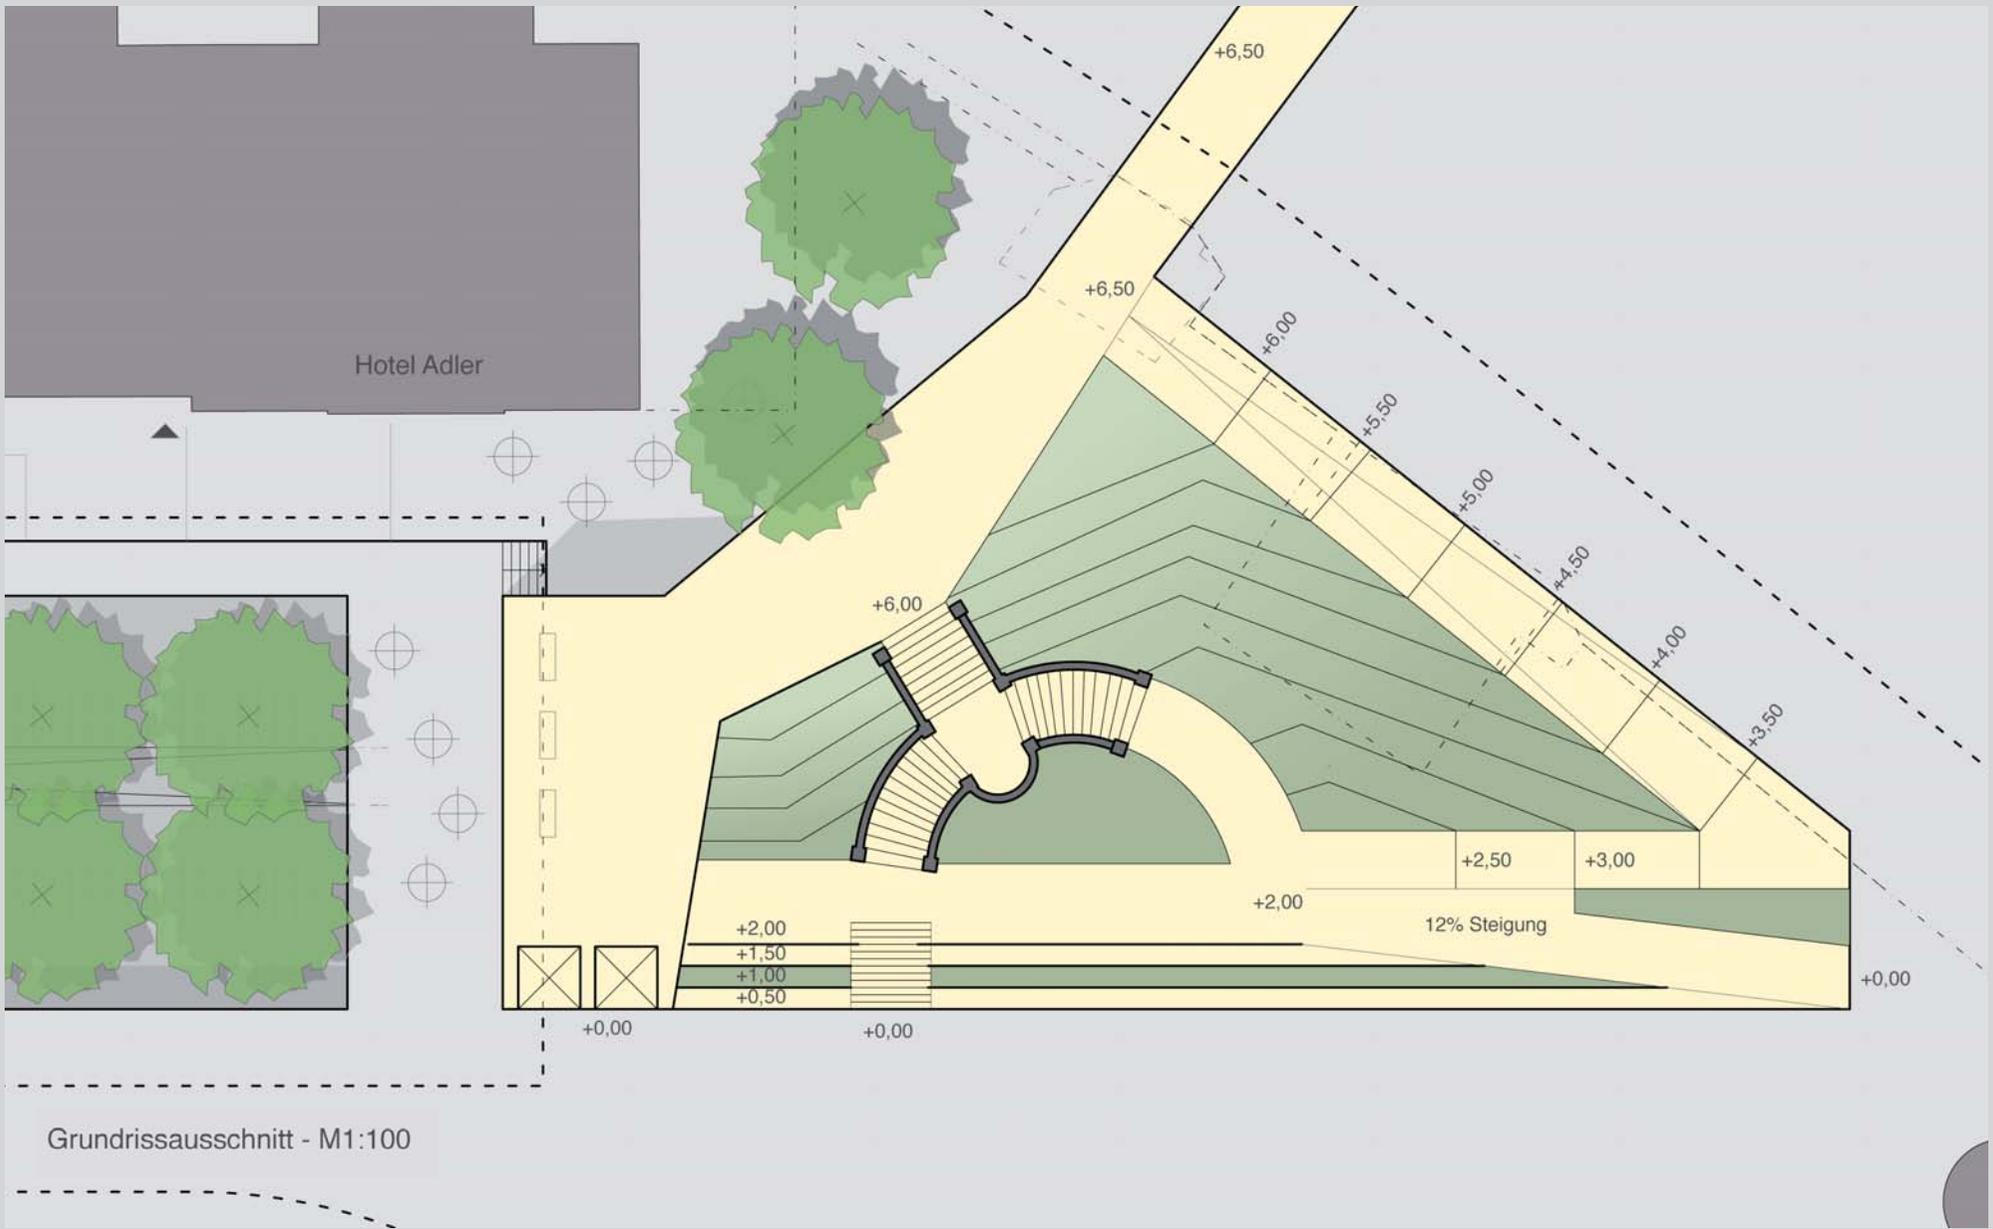

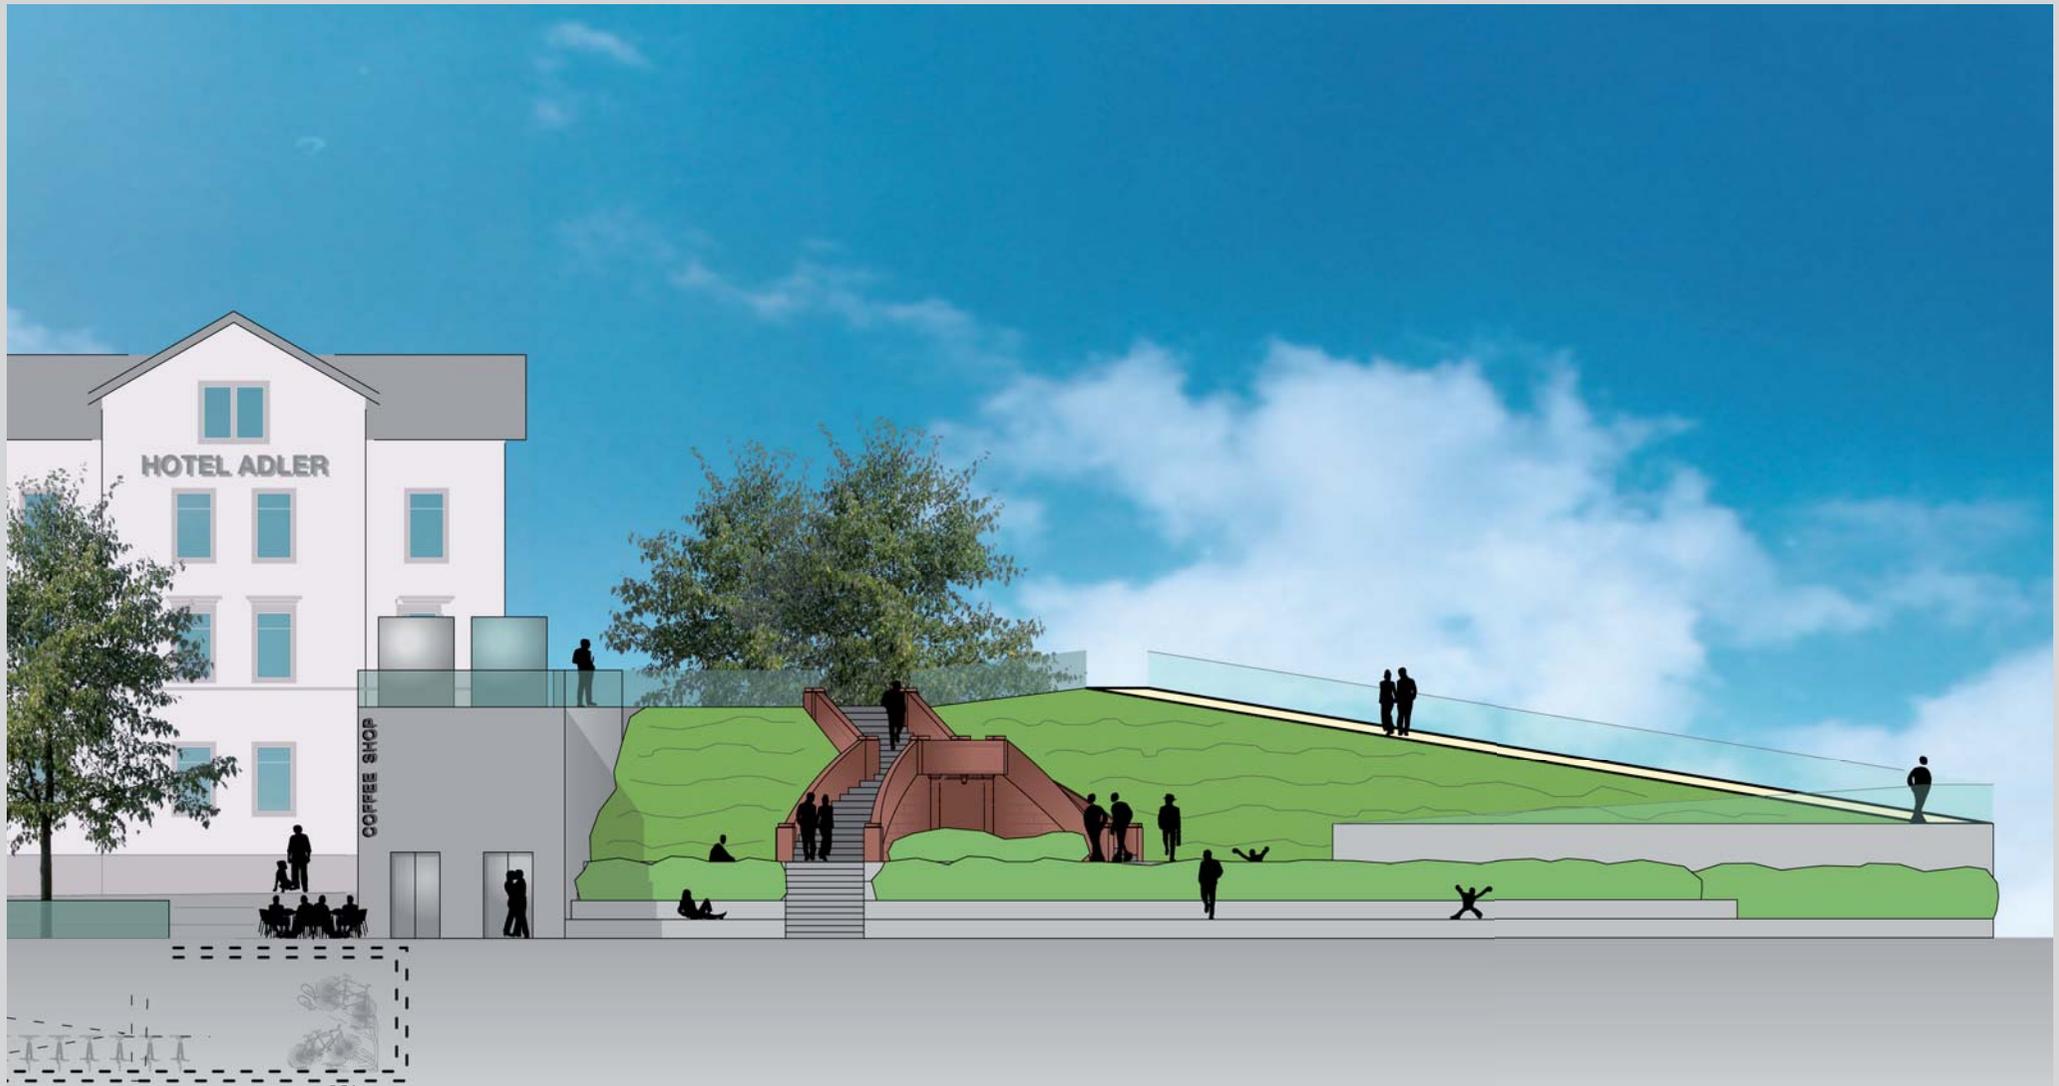

Ansicht A - M1:100



Blick vom Bahnhof Richtung Treppenaufgang

Visualisierung: archimetrix