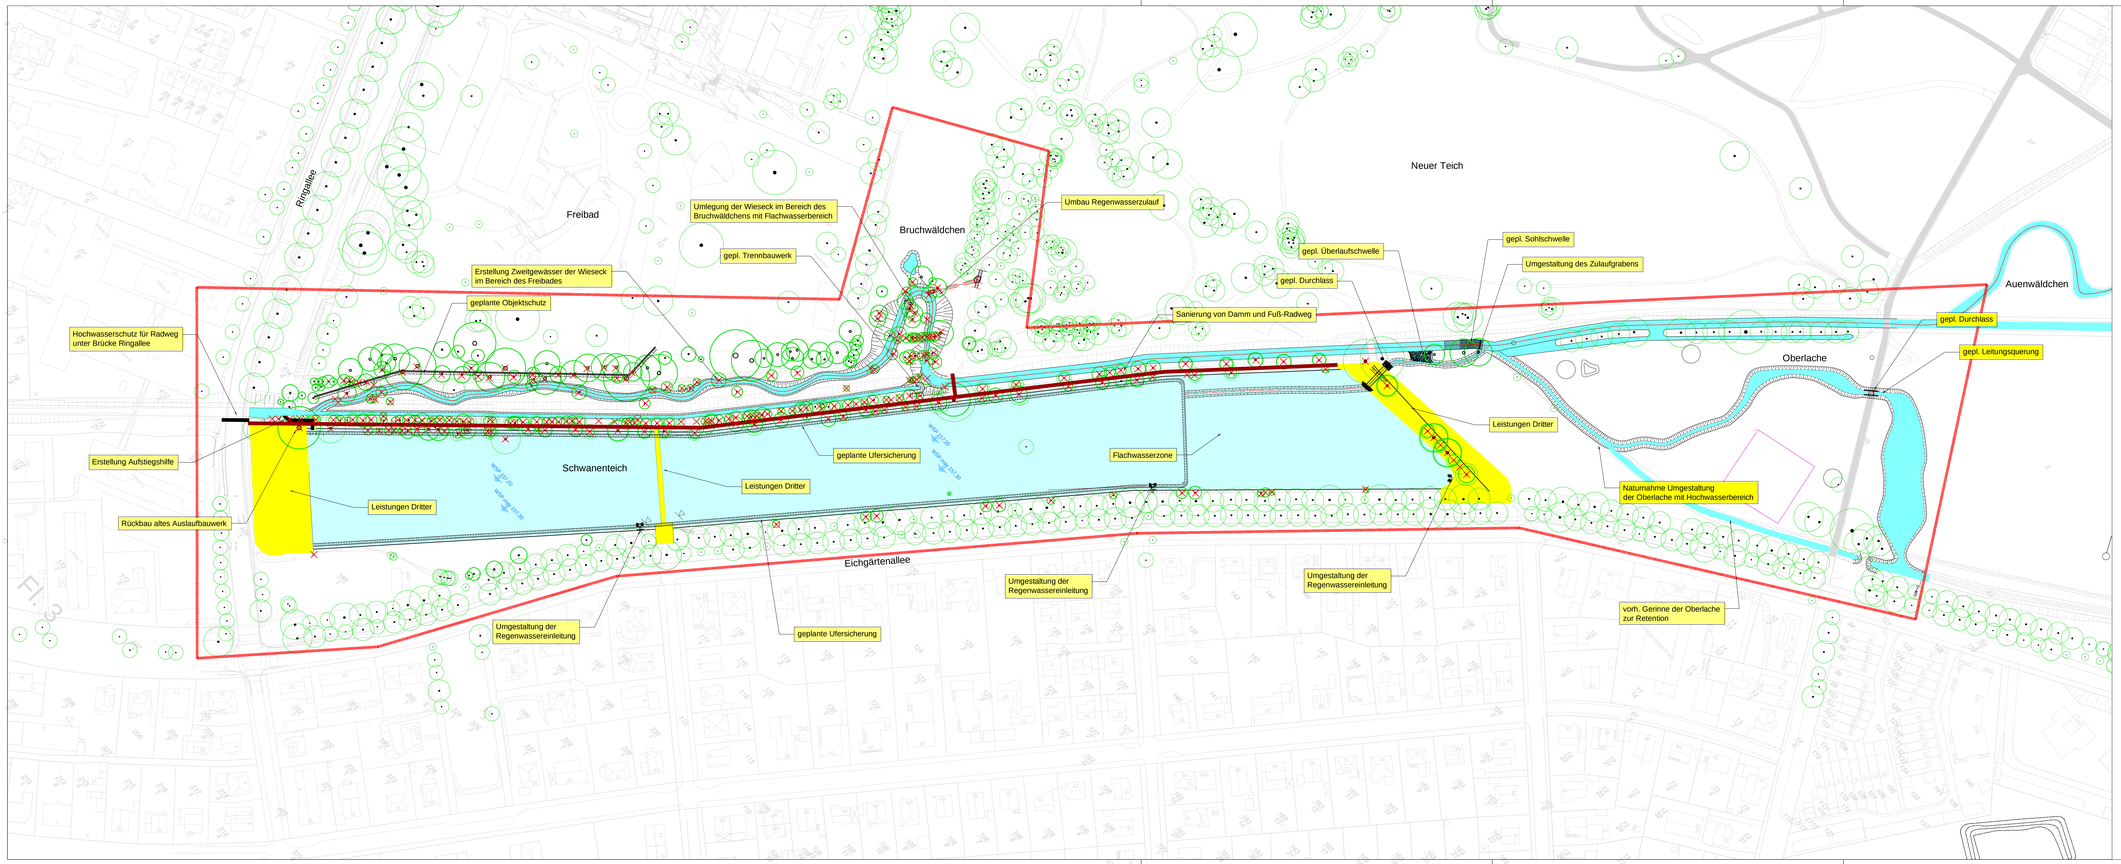

Übersichtslageplan M. 1:20.000

01

Nr.	Art der Änderung	Datum	Name
5			
4			
3			
2			
1			

Ingenieurbüro Floecksmühle
wasser umwelt energie

Bachstrasse 62-64
52066 Aachen
Telefon 0241/94986-0 Fax 0241/94986-13

	Datum	Name
bearbeitet		
gezeichnet		B.G./K.Ars
geprüft :		

Gartenamt Gießen
Universitätsstadt - Der Magistrat
Heuchelheimer Str. 102 - 35398 Gießen
Tel. 0641/306-1779 - Fax. 0641/306-1780

Plan-Nr.
01

Maßstab: 1:1000

Pilotprojekt "Bitterling"
Naturnahe Umgestaltung von Wieseck, Oberlache und Schwanenteich

Entwurfsplanung (Stand: 27.04.2012)
Lageplan

Gesehen	Gesehen
Gießen, den _____ 2011	Gießen, den _____ 2011
Abt.-Leiter:	Amtsleiter:
I.A. _____	I.A. _____

Datei :