Anlage 2

Konzeptunterlagen der Projektgesellschaft Aulweg mbH & Co. KG zu den baulichen und sonstigen Entwicklungszielen für die Nachfolgenutzung des RKH-Geländes

Stand: **10.09.2014**

Anmerkung: **Das Bau-, Nutzungs- und Erschließungskonzept kann sich im Laufe des Aufstellungsverfahrens des Bebauungsplanes noch ändern.**

Stadtplanungsamt Gießen

Q16 - Stadtquartier am Aulweg, Gießen

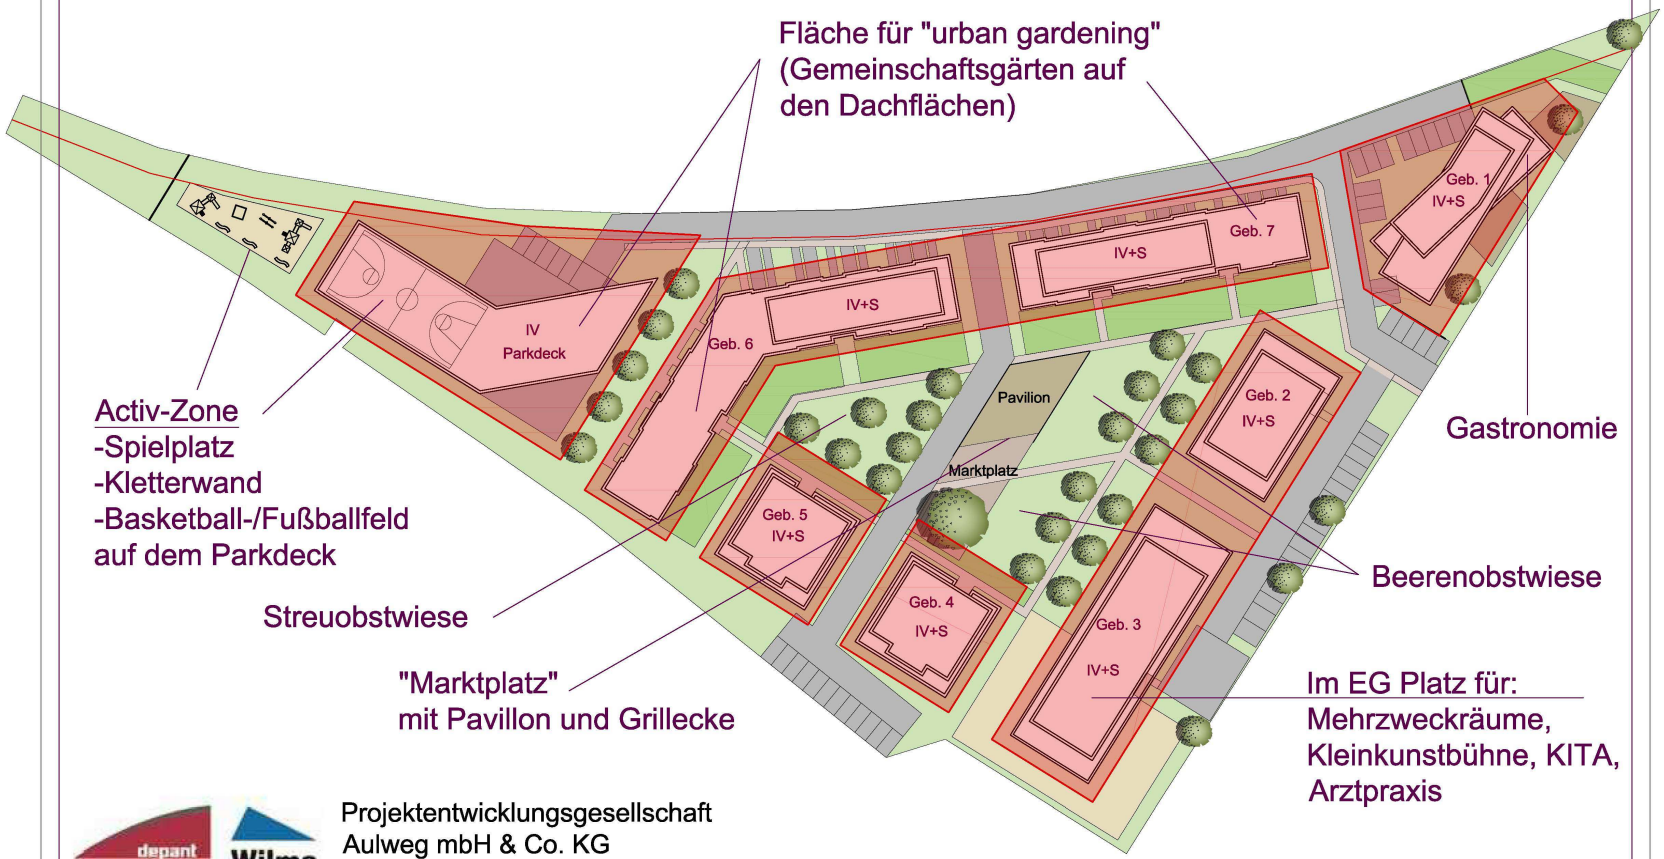

depant Wilma

Projektentwicklungsgesellschaft
Aulweg mbH & Co. KG
Wiesecker Weg 75, 35396 Gießen

Reinhard Schneider / Dipl. Ing. Architekt / öffentlich bestellter und vereidigter Sachverständiger / Am Markt 24 / 26506 Norden / E-mail: sekretariat@as-norden.de / www.as-norden.de / Tel.:04931/9496-0 Fax: -98

Proj. Nr. 638 Plan.-Nr.: 2/V/1 M. 1:500 JN 10.09.2014