


ZEICHENERKLÄRUNG  
(gem. Planzeichenverordnung von 1990)


 Grenze des räumlichen Geltungsbereiches

Flur 28

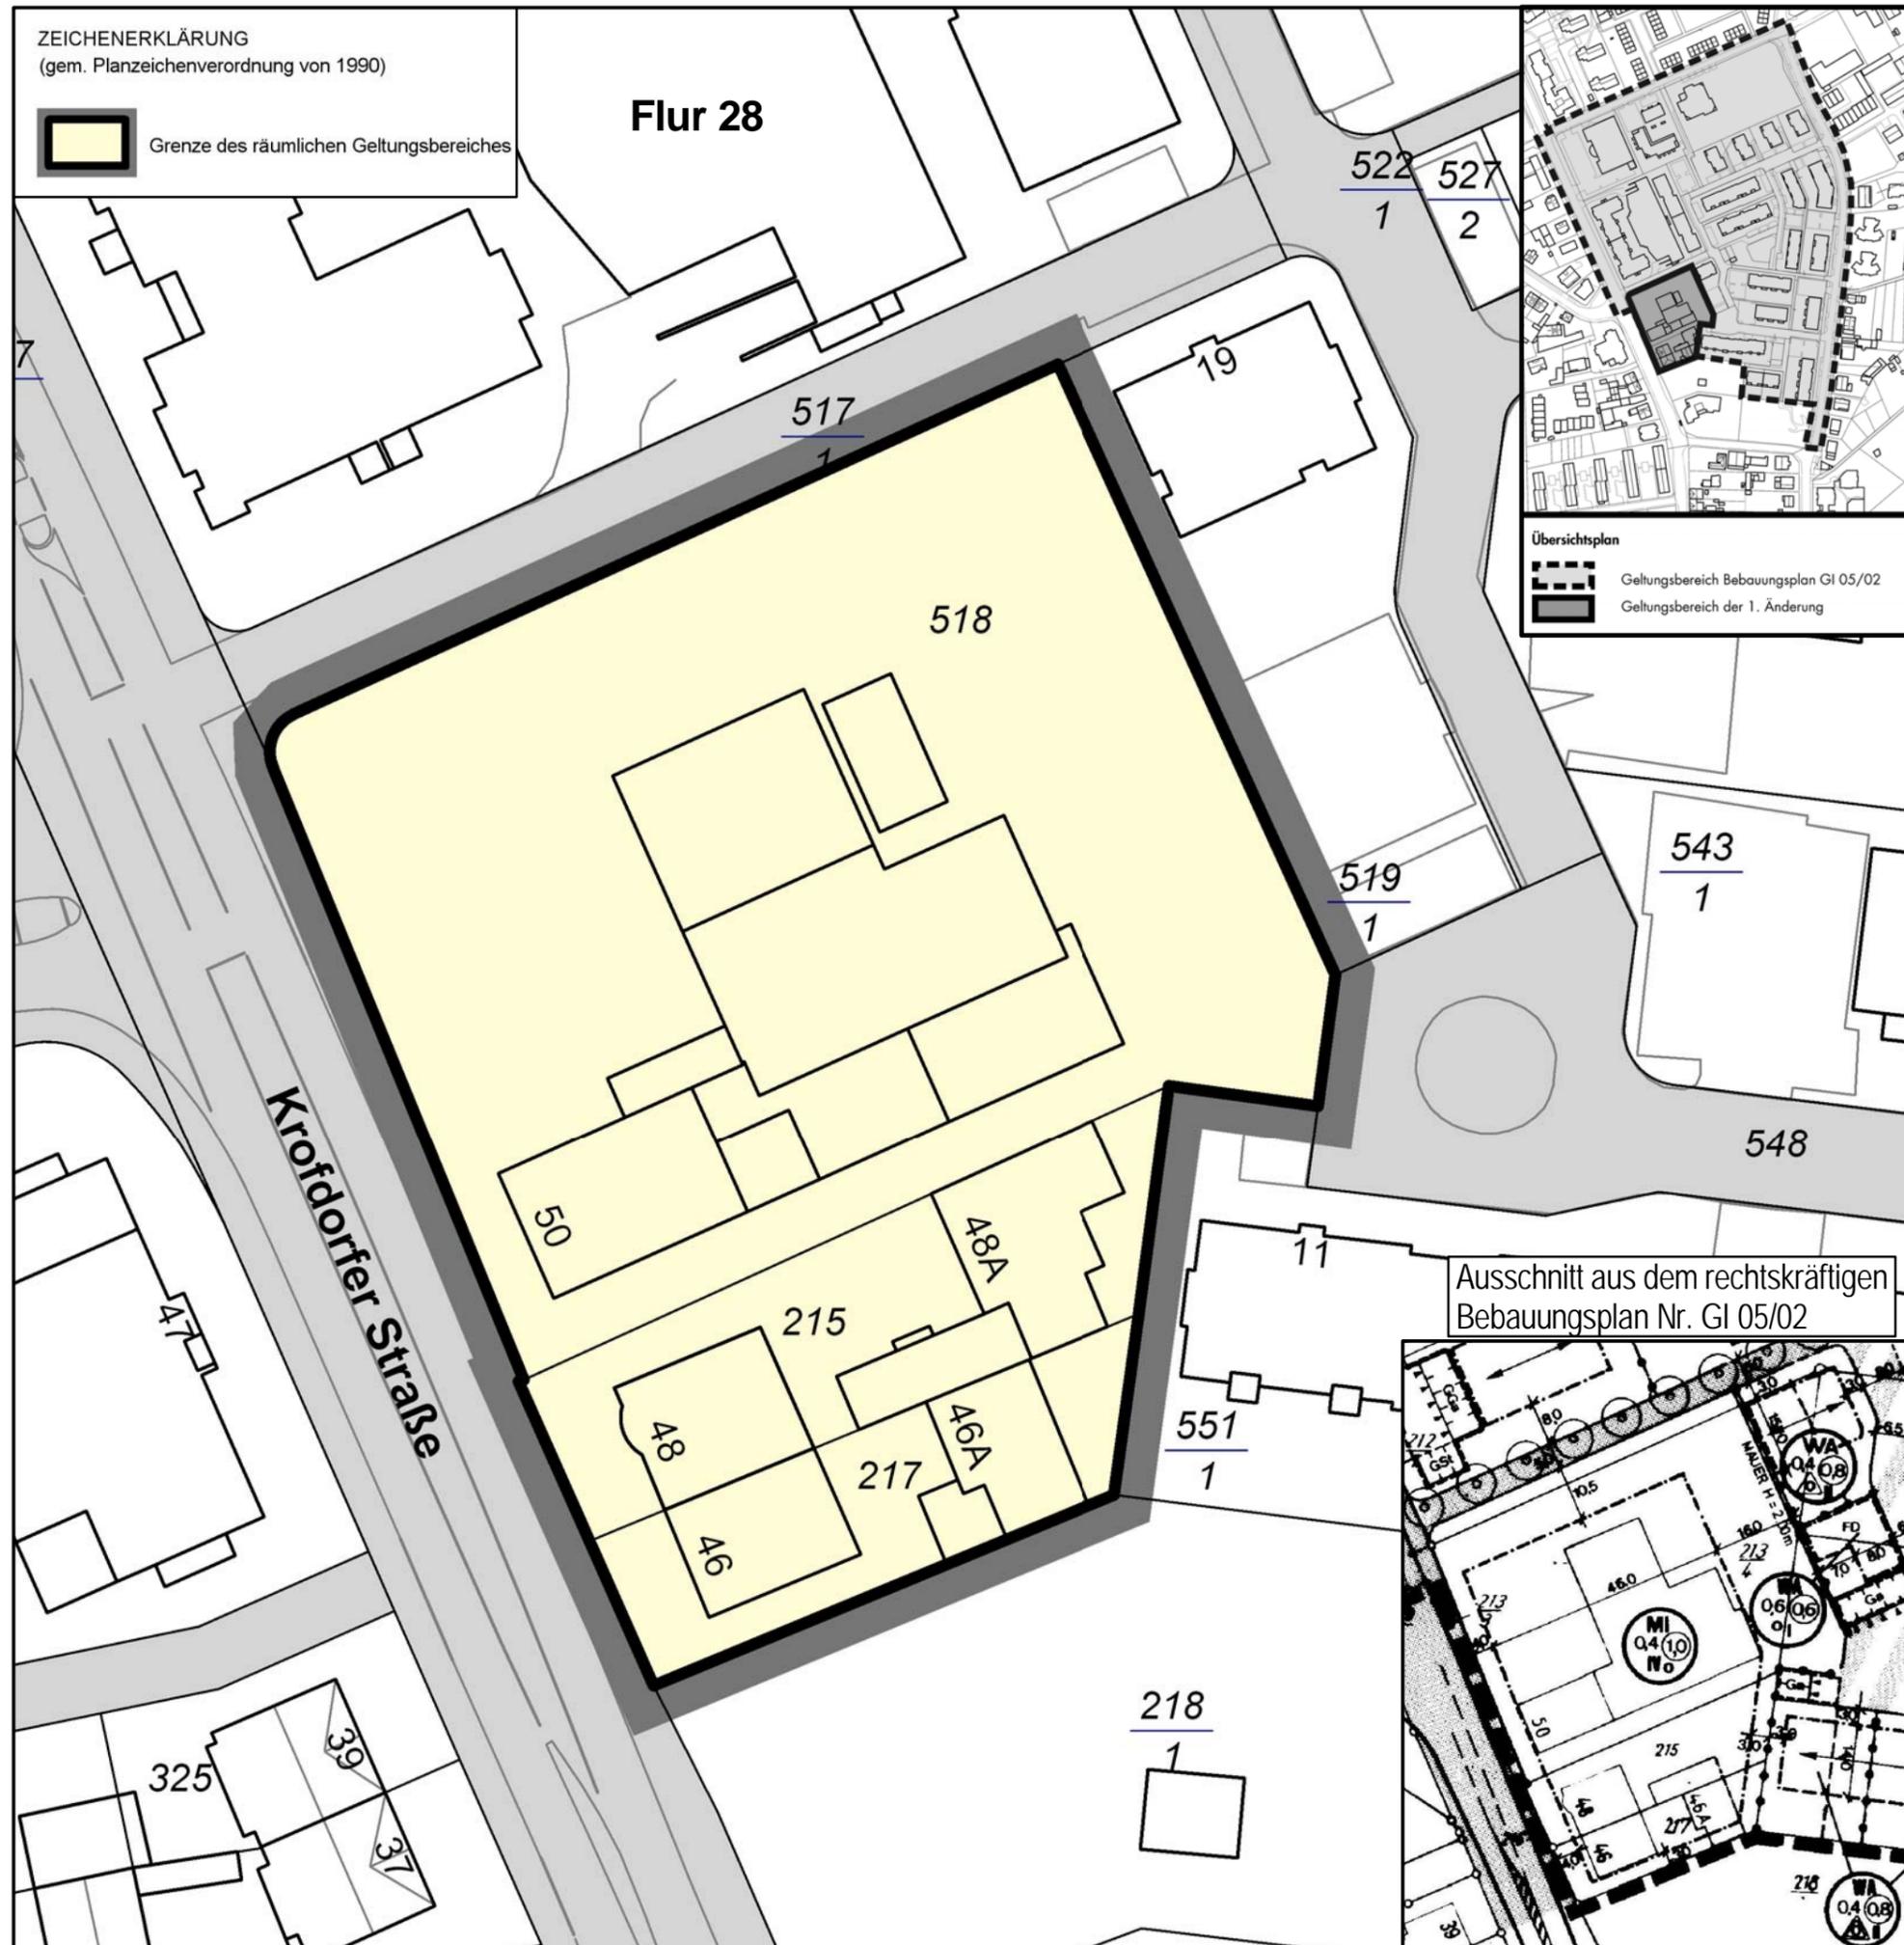


Übersichtsplan  
 Geltungsbereich Bebauungsplan GI 05/02  
 Geltungsbereich der 1. Änderung

Ausschnitt aus dem rechtskräftigen  
Bebauungsplan Nr. GI 05/02

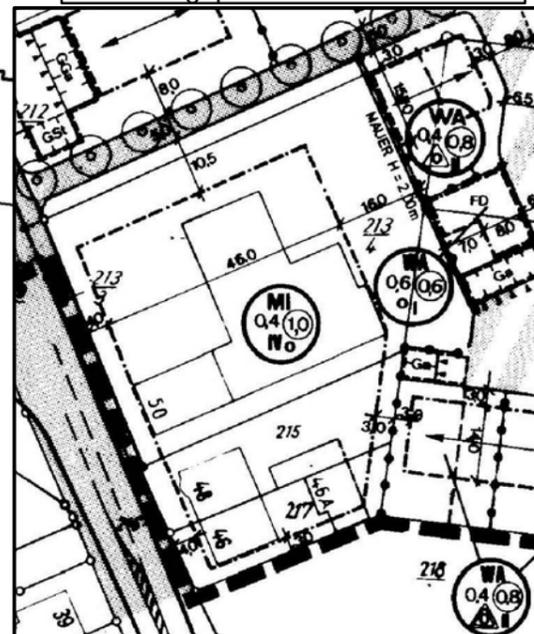

VERFAHRENSVERMERKE	
<b>AUFSTELLUNGSBESCHLUSS</b> DURCH DIE STADTVERORDNETENVERSAMMLUNG AM 19.12.2012  GIESSEN, DEN DER MAGISTRAT DER STADT GIESSEN  Bürgermeisterin	<b>BEKANNTMACHUNG DES AUFSTELLUNGSBESCHLUSSES UND DER UNTERRICHTUNG DER ÖFFENTLICHKEIT AM 22.12.2012 IN DER "GIESSENER ALLGEMEINEN" UND IN DEM "GIESSENER ANZEIGER"</b>  GIESSEN, DEN DER MAGISTRAT DER STADT GIESSEN  Bürgermeisterin
<b>ENTWURFSBESCHLUSS</b> DURCH DIE STADTVERORDNETENVERSAMMLUNG AM  GIESSEN, DEN DER MAGISTRAT DER STADT GIESSEN  Bürgermeisterin	<b>BEKANNTMACHUNG DER OFFENLEGUNG IM ENTWURF AM</b> IN DER "GIESSENER ALLGEMEINEN" UND IN DEM "GIESSENER ANZEIGER"  GIESSEN, DEN DER MAGISTRAT DER STADT GIESSEN  Bürgermeisterin
<b>OFFENLEGUNG</b> IM ENTWURF WURDE IN DER ZEIT VOM BIS EINSCHLIESSLICH DURCHGEFÜHRT.  GIESSEN, DEN DER MAGISTRAT DER STADT GIESSEN  Bürgermeisterin	<b>BETEILIGUNG DER BEHÖRDEN UND SONSTIGER TRÄGER ÖFFENTLICHER BELANGE</b> VOM BIS EINSCHLIESSLICH DURCHGEFÜHRT:  GIESSEN, DEN DER MAGISTRAT DER STADT GIESSEN  Bürgermeisterin
<b>SATZUNGSBESCHLUSS</b> DURCH DIE STADTVERORDNETENVERSAMMLUNG AM  GIESSEN, DEN DER MAGISTRAT DER STADT GIESSEN  Bürgermeisterin	<b>AUSGEFERTIGT AM</b>  GIESSEN, DEN DER MAGISTRAT DER STADT GIESSEN  Bürgermeisterin
DER BEBAUUNGSPLAN WURDE AM "GIESSENER ANZEIGER" BEKANNT GEMACHT. IN DER "GIESSENER ALLGEMEINEN" UND IN DEM	
<b>RECHTSKRÄFTIG SEIT</b>	

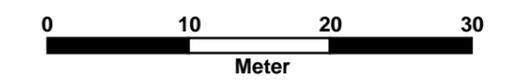

M. 1 : 500



**Bebauungsplan**  
**Nr. GI 05/02 1. Änd.**  
**Gebiet: "Schützenstr./ Krofdorfer Str. 1. Änd."**

**Anlage 1**

Stadtplanungsamt Giessen  
 Bearbeitet: Buns  
 Gezeichnet: Co  
 Stand: Nov 14

Aufgestellt im Vorentwurf:  
 Geändert zum Entwurf:  
 Geändert zum Satzungsbeschluss:  
 Planunterlagen haben den jeweils gleichen Stand