

VERFAHRENSVERMERKE	
<p>AUFSTELLUNGSBESCHLUSS DURCH DIE STADTVERORDNETENVERSAMMLUNG AM 10.10.2013</p> <p style="text-align: center;">GIESSEN, DEN DER MAGISTRAT DER STADT GIESSEN</p> <p style="text-align: center;">Bürgermeisterin</p>	<p>BEKANNTMACHUNG DES AUFSTELLUNGSBESCHLUSSES UND DER UNTERRICHTUNG DER ÖFFENTLICHKEIT AM 16.11.2013 IN DER "GIESSENER ALLGEMEINEN" UND IN DEM "GIESSENER ANZEIGER"</p> <p style="text-align: center;">GIESSEN, DEN DER MAGISTRAT DER STADT GIESSEN</p> <p style="text-align: center;">Bürgermeisterin</p>
<p>UNTERRICHTUNG DER ÖFFENTLICHKEIT VOM 18.11.2013 BIS 29.11.2013</p> <p style="text-align: center;">GIESSEN, DEN DER MAGISTRAT DER STADT GIESSEN</p> <p style="text-align: center;">Bürgermeisterin</p>	<p>BEKANNTMACHUNG DER OFFENLEGUNG IM ENTWURF AM 11.01.2014 IN DER "GIESSENER ALLGEMEINEN" UND IN DEM "GIESSENER ANZEIGER"</p> <p style="text-align: center;">GIESSEN, DEN DER MAGISTRAT DER STADT GIESSEN</p> <p style="text-align: center;">Bürgermeisterin</p>
<p>OFFENLEGUNG IM ENTWURF WURDE IN DER ZEIT VOM 20.01.2014 BIS EINSCHLIESSLICH 21.02.2014 DURCHGEFÜHRT.</p> <p style="text-align: center;">GIESSEN, DEN DER MAGISTRAT DER STADT GIESSEN</p> <p style="text-align: center;">Bürgermeisterin</p>	<p>BETEILIGUNG DER BEHÖRDEN UND SONSTIGER TRÄGER ÖFFENTLICHER BELANGE VOM 20.01.2014 BIS EINSCHLIESSLICH 21.02.2014 DURCHGEFÜHRT:</p> <p style="text-align: center;">GIESSEN, DEN DER MAGISTRAT DER STADT GIESSEN</p> <p style="text-align: center;">Bürgermeisterin</p>
<p>ERNEUTE BETEILIGUNG BETROFFENER TRÄGER ÖFFENTLICHER BELANGE UND DER ÖFFENTLICHKEIT GEMÄSS § 4a (3) BauGB VOM 10.04.2014 BIS EINSCHLIESSLICH 30.04.2014 DURCHGEFÜHRT.</p> <p style="text-align: center;">GIESSEN, DEN DER MAGISTRAT DER STADT GIESSEN</p> <p style="text-align: center;">Bürgermeisterin</p>	<p>SATZUNGSBESCHLUSS DURCH DIE STADTVERORDNETENVERSAMMLUNG AM</p> <p style="text-align: center;">GIESSEN, DEN DER MAGISTRAT DER STADT GIESSEN</p> <p style="text-align: center;">Bürgermeisterin</p>
<p>AUSGEFERTIGT AM</p> <p style="text-align: center;">GIESSEN, DEN DER MAGISTRAT DER STADT GIESSEN</p> <p style="text-align: center;">Bürgermeisterin</p>	
<p>DER BEBAUUNGSPLAN WURDE AM _____ IN DER "GIESSENER ALLGEMEINEN" UND IN DEM "GIESSENER ANZEIGER" BEKANNT GEMACHT.</p> <p>RECHTSKRÄFTIG SEIT</p>	




Bebauungsplan

Nr. GI 03/08 2. Änderung

Gebiet: " Marshall-Siedlung "
2. Änderung

Satzung

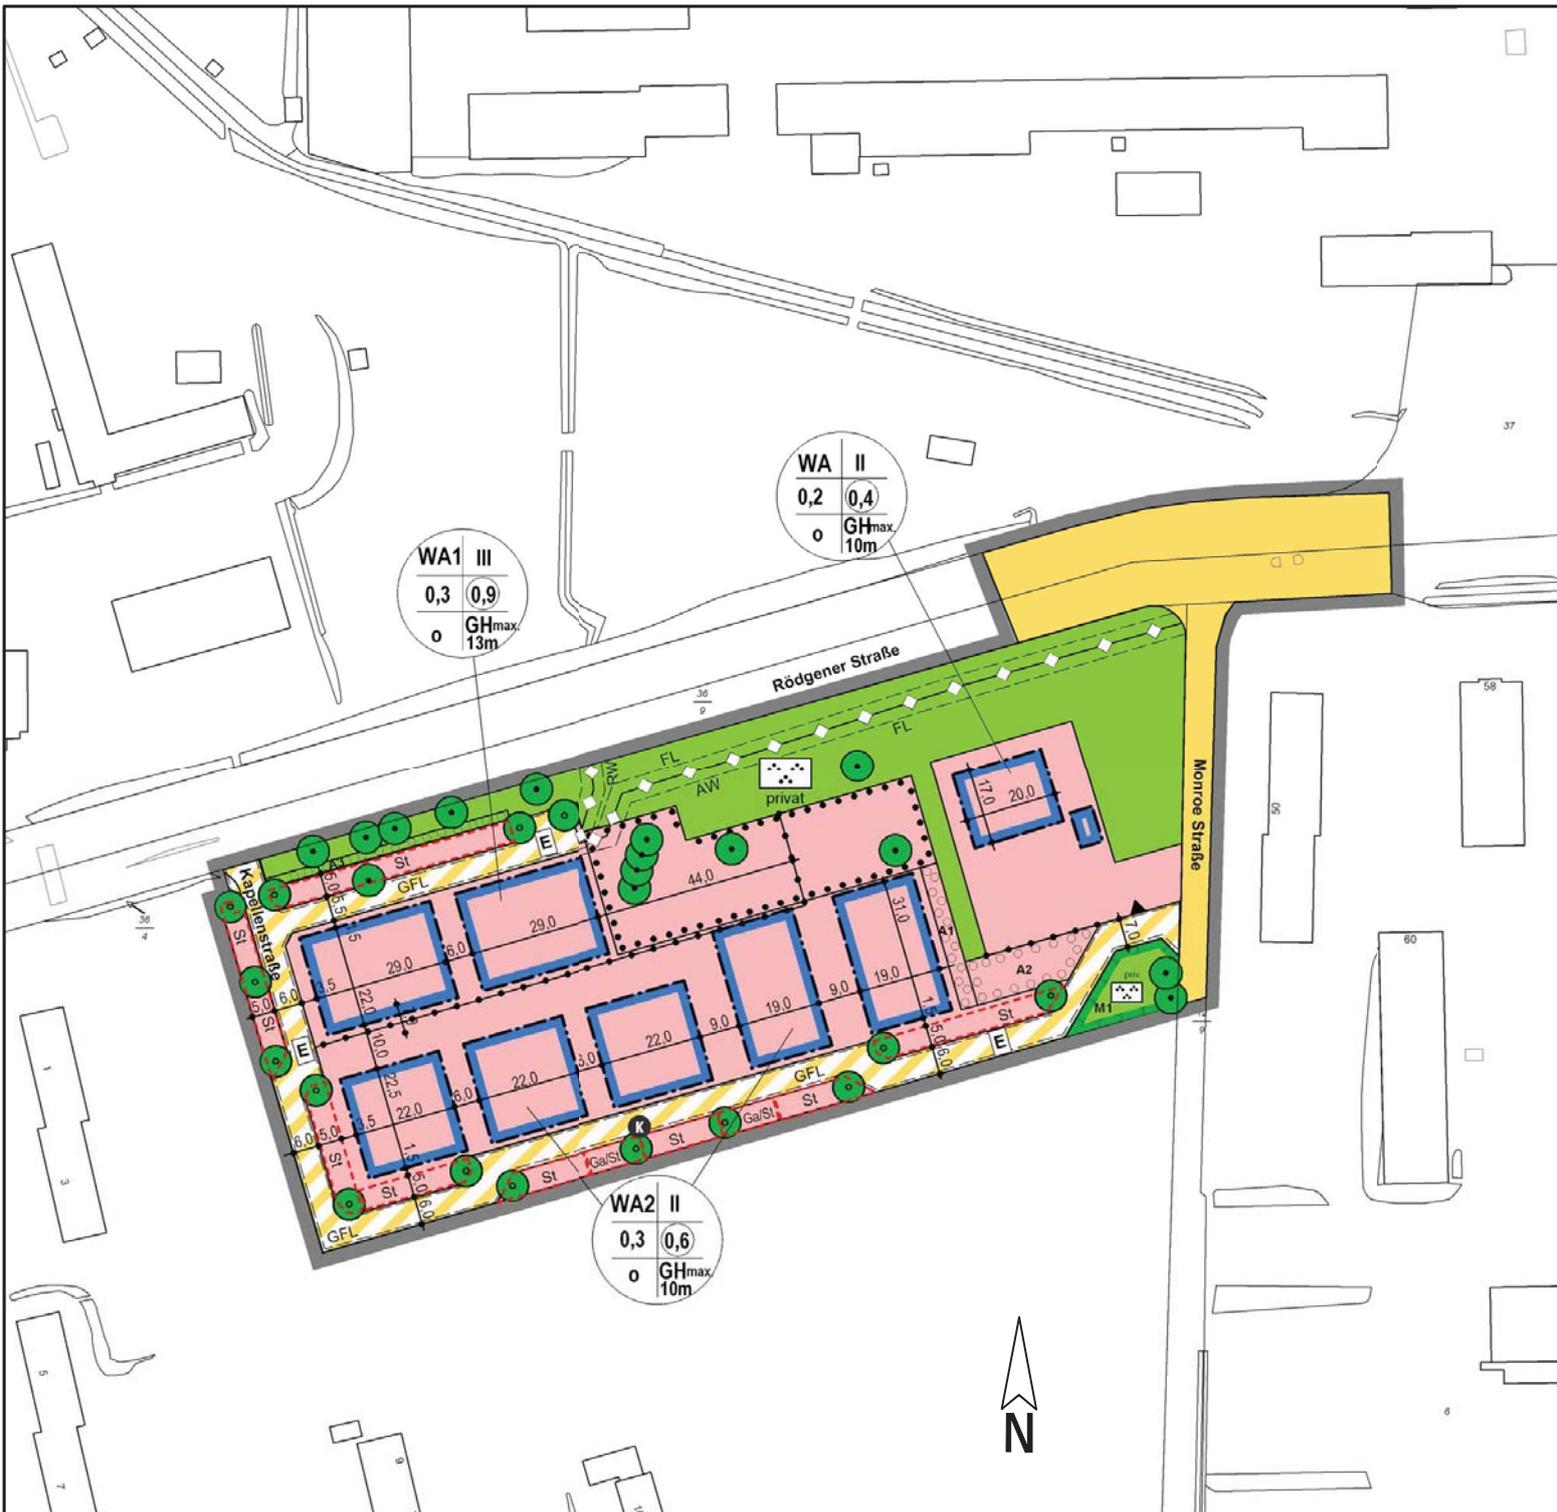

ZEICHENERKLÄRUNG
(gem. Planzeichenverordnung von 1990)

<p>WA Allgemeine Wohngebiete</p> <p>WA III 0,3 0,9 o GHmax 10m</p> <p>Werteschlange</p> <p>z.B. 0,3 z.B. 0,9 z.B. III o GH max 10m</p> <p>Baugrenze</p> <p>Straßenverkehrsflächen</p>	<p>E Verkehrsflächen besonderer Zweckbestimmung Erschließungsstraße (privat) verkehrsberühigte Ausgestaltung</p> <p>▲ Einfahrt</p> <p>■ Private Grünflächen</p> <p>⊞ Parkanlage</p> <p>● Bäume (Anpflanzen)</p> <p>● Bäume (Erhalten)</p>	<p>A1 - A3 Umgrenzung von Flächen zum Anpflanzen siehe Textfestsetzung 8.3 - 8.5</p> <p>⊞ Umgrenzung für Flächen mit Bindung für Bepflanzungen</p> <p>⊞ Umgrenzung von Flächen für Maßnahmen zum Schutz, zur Pflege und zur Entwicklung von Boden, Natur und Landschaft</p> <p>AW Hauptversorgungs- und Hauptabwasserleitungen unterirdisch Abwasser RW Regenwasser</p> <p>— Grenze des räumlichen Geltungsbereiches des Bebauungsplanes</p>	<p>● Abgrenzung unterschiedlicher Nutzung</p> <p>Ga/St Umgrenzung von Flächen für Stellplätze und Garagen</p> <p>GFL Geh-, Fahr- und Leitungsrecht</p> <p>K Kampfmittelverdachtspunkt</p>
---	---	--	---